


RILIEVO
PIANTA SOTTOTETTO (torretta)
scala 1 : 100

RILIEVO
PIANTA PIANO TERRA
scala 1 : 100

RILIEVO
PIANTA PIANO PRIMO
scala 1 : 100

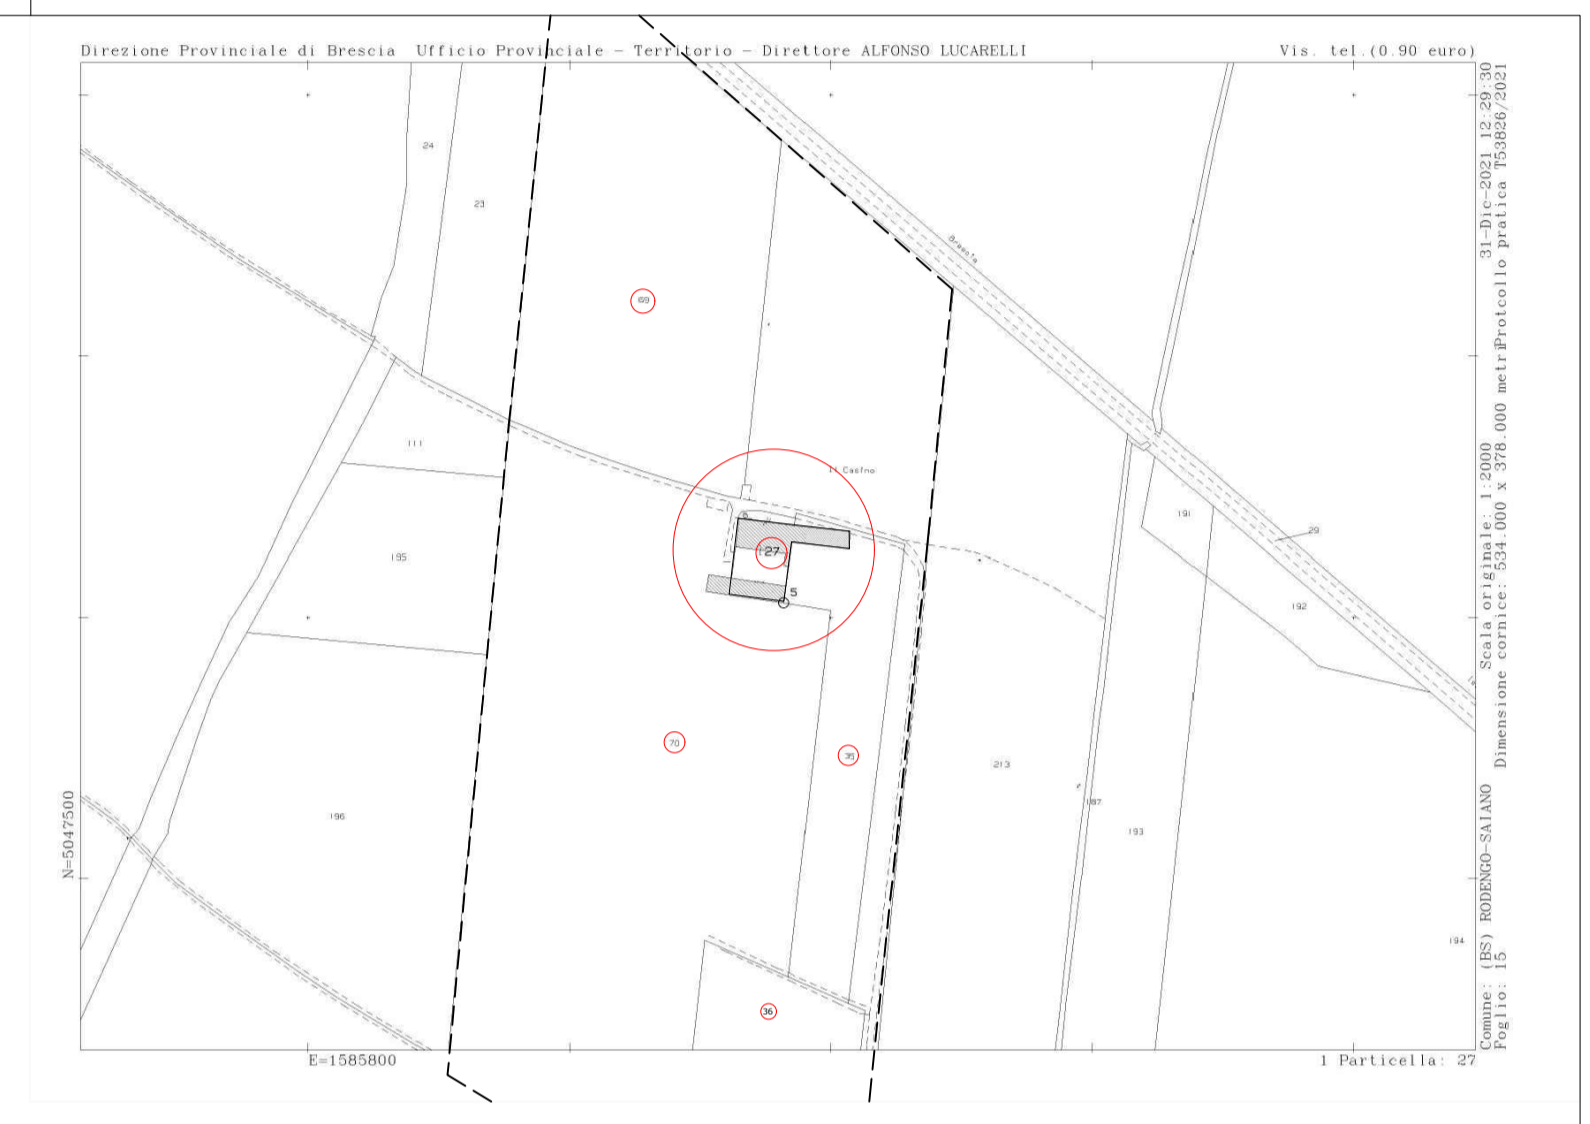

Estratto Mappa catastale N.C.T.Fg. 15 - Mapp. 27-35-36-69-70

COMMITTENTE	CASCINA CASINO di Parzanini Davide : C.F. PRZDVD83A31B157E P. IVA 04432260984	DATA :
OGGETTO	PIANO DI RECUPERO CASCINA "CASINO" (Zona NAF) e INFRASTRUTTURE AGRICOLE (Zona ambiti agricoli produttivi) COMUNE DI RODENGO SAIANO (BS) : via Fenil Nuovo, 6 N.C.T.Fg. 15 - Mapp. 27 - Mapp. 35 - Mapp. 70	AGG. : SCALA : 1:200
TAVOLA	: IDENTIFICAZIONE CATASTALE	TAV. : 15
<small>Studio Alberto Rubagotti Erbusco (BS) Italy - Via S. Clemente, 9 tel./fax. 030 72.67.340 - tel. mob. 335 6347412 e-mail : studiorubagotti@libero.it Architetto Andrea Guerini Paderno Fc (BS) Italy - Via G. Garibaldi, 33 tel. mob. 339.1531316 e-mail : and.end@alice.it pec : andrea.guerini@archiworldpec.it</small>		