




RAFFRONTO
PIANTA PIANO TERRA
scala 1 : 100

Costruito
Demolito



RAFFRONTO
PIANTA PIANO PRIMO
scala 1 : 100

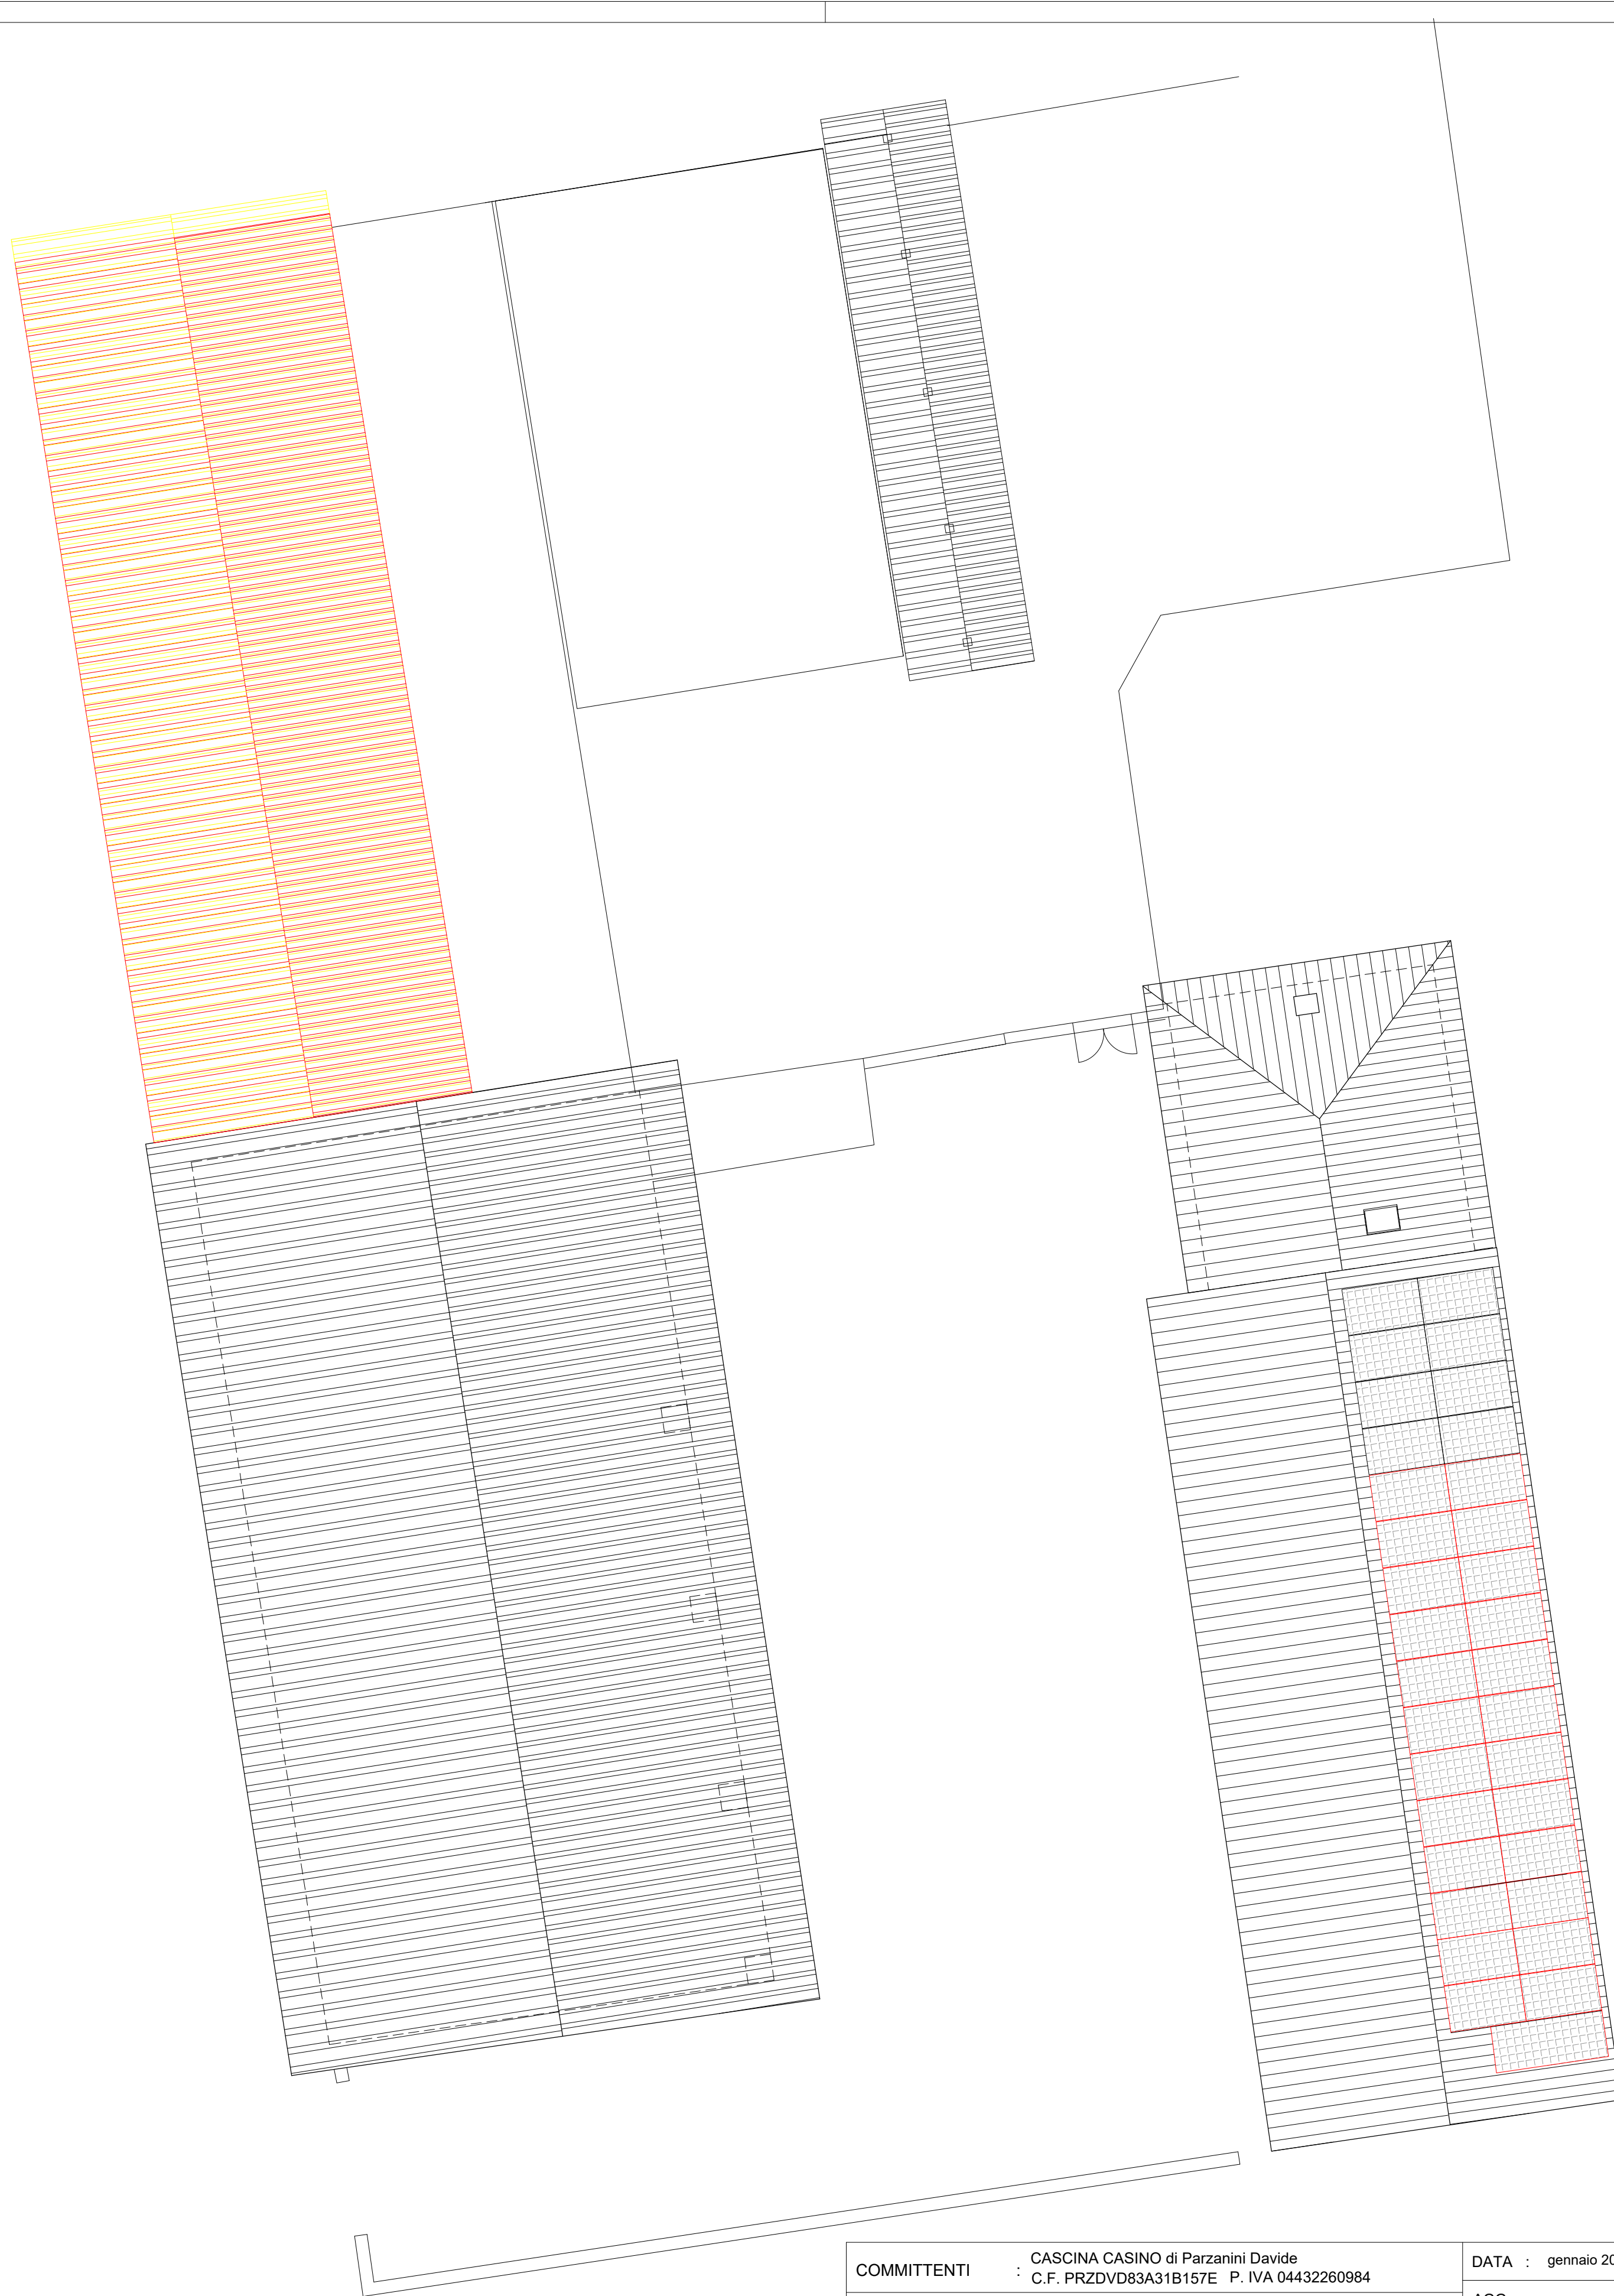

RAFFRONTO
PIANTA COPERTURE
scala 1 : 100

COMMITTENTI	CASCINA CASINO di Pianzani Davide C.F. PRZDV083A31B157E P. IVA 04432260984	DATA	germaio 2025
OGGETTO	PIANO DI RECUPERO CASINA "CASINO" (Zona NAF) e INFRASTRUTTURE AGRICOLE (Zona ambali agricoli produttivi) COMUNE DI RODENGO SAIANO (BS) via Ferri Numero 5 N.C.T. Fig. 15 - Mapp. 27 - Mapp. 35 - Mapp. 70	AGG.	
TAVOLA	RAFFRONTO Pianta	SCALA	1:100
Studio Alberto Rubagotti - Ennaio (BS) Italy - Via S. Clemente, 9 - tel. fax 030 7237 340 - tel. mob. 335 6347412 - e-mail: studioalboragotti@bano.it		TAV. : 10	
Architettura Andrea Geronzi - Pordenone (TS) Italy - Via G. Garibaldi, 33 - tel. mob. 330 1331315 - e-mail: and.geronzi@bano.it per: andrea.geronzi@bano.it		Software utilizzato: AutoCAD	