




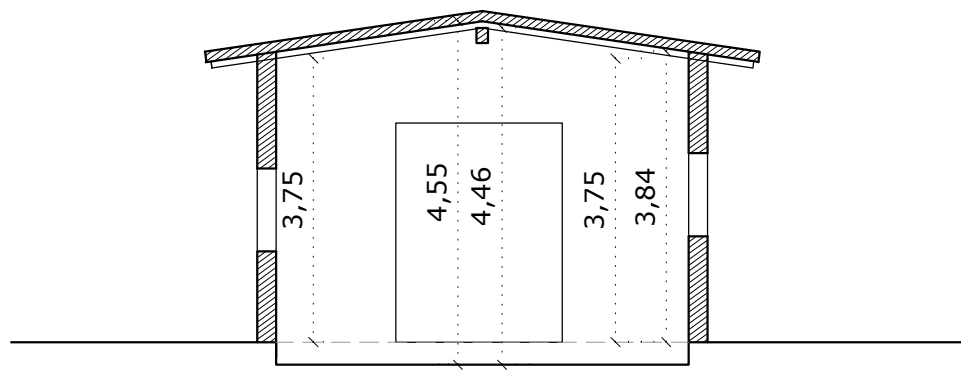


RILIEVO
SEZIONE F-F'
scala 1 : 100

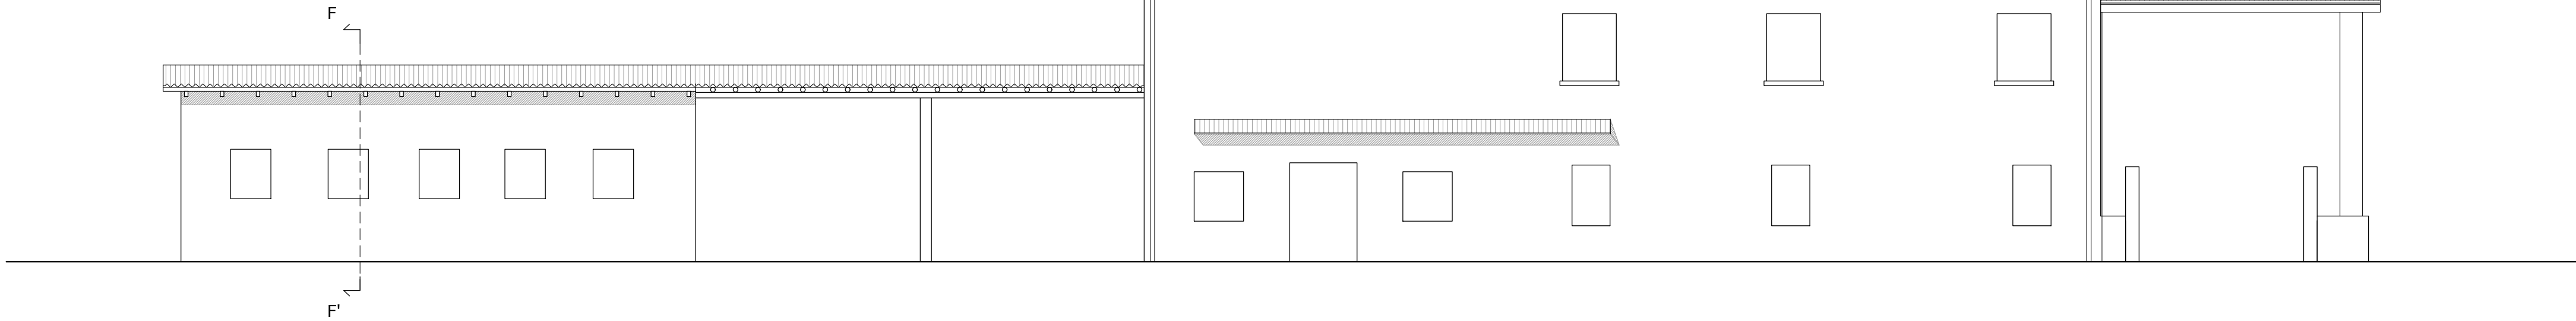


RILIEVO
PROSPETTO NORD
scala 1 : 100

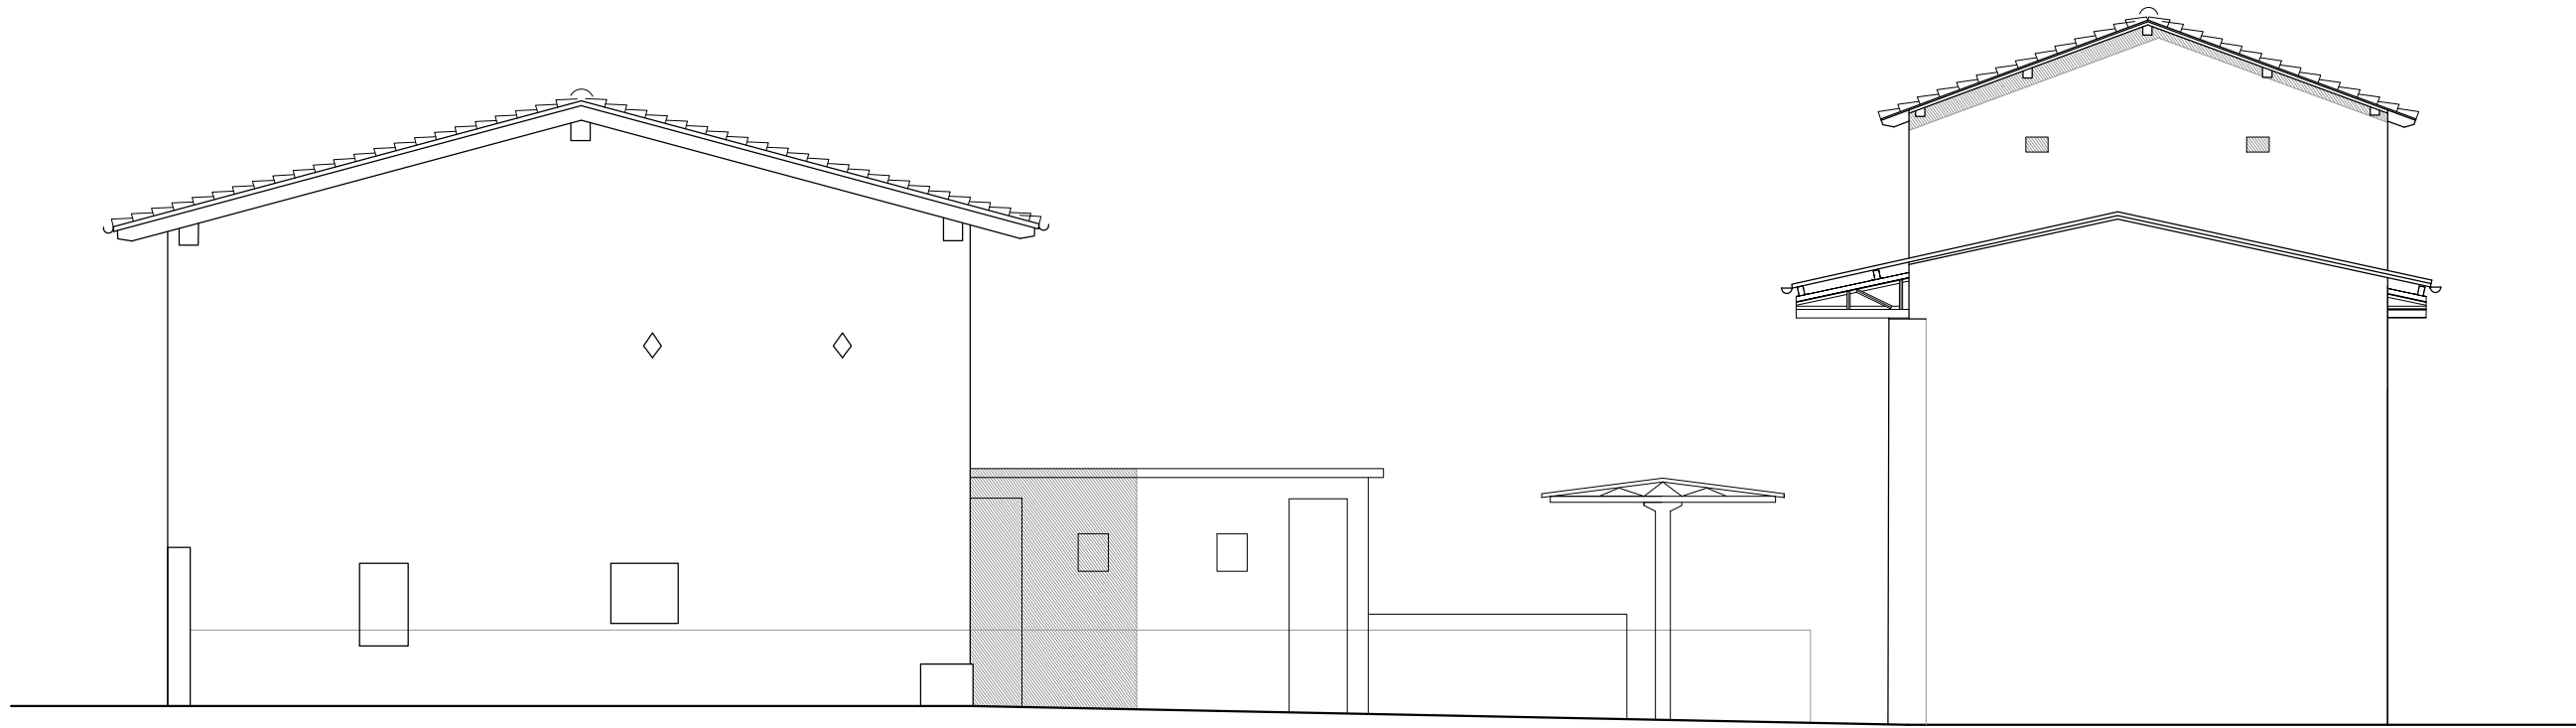

RILIEVO
PROSPETTO OVEST
scala 1 : 100

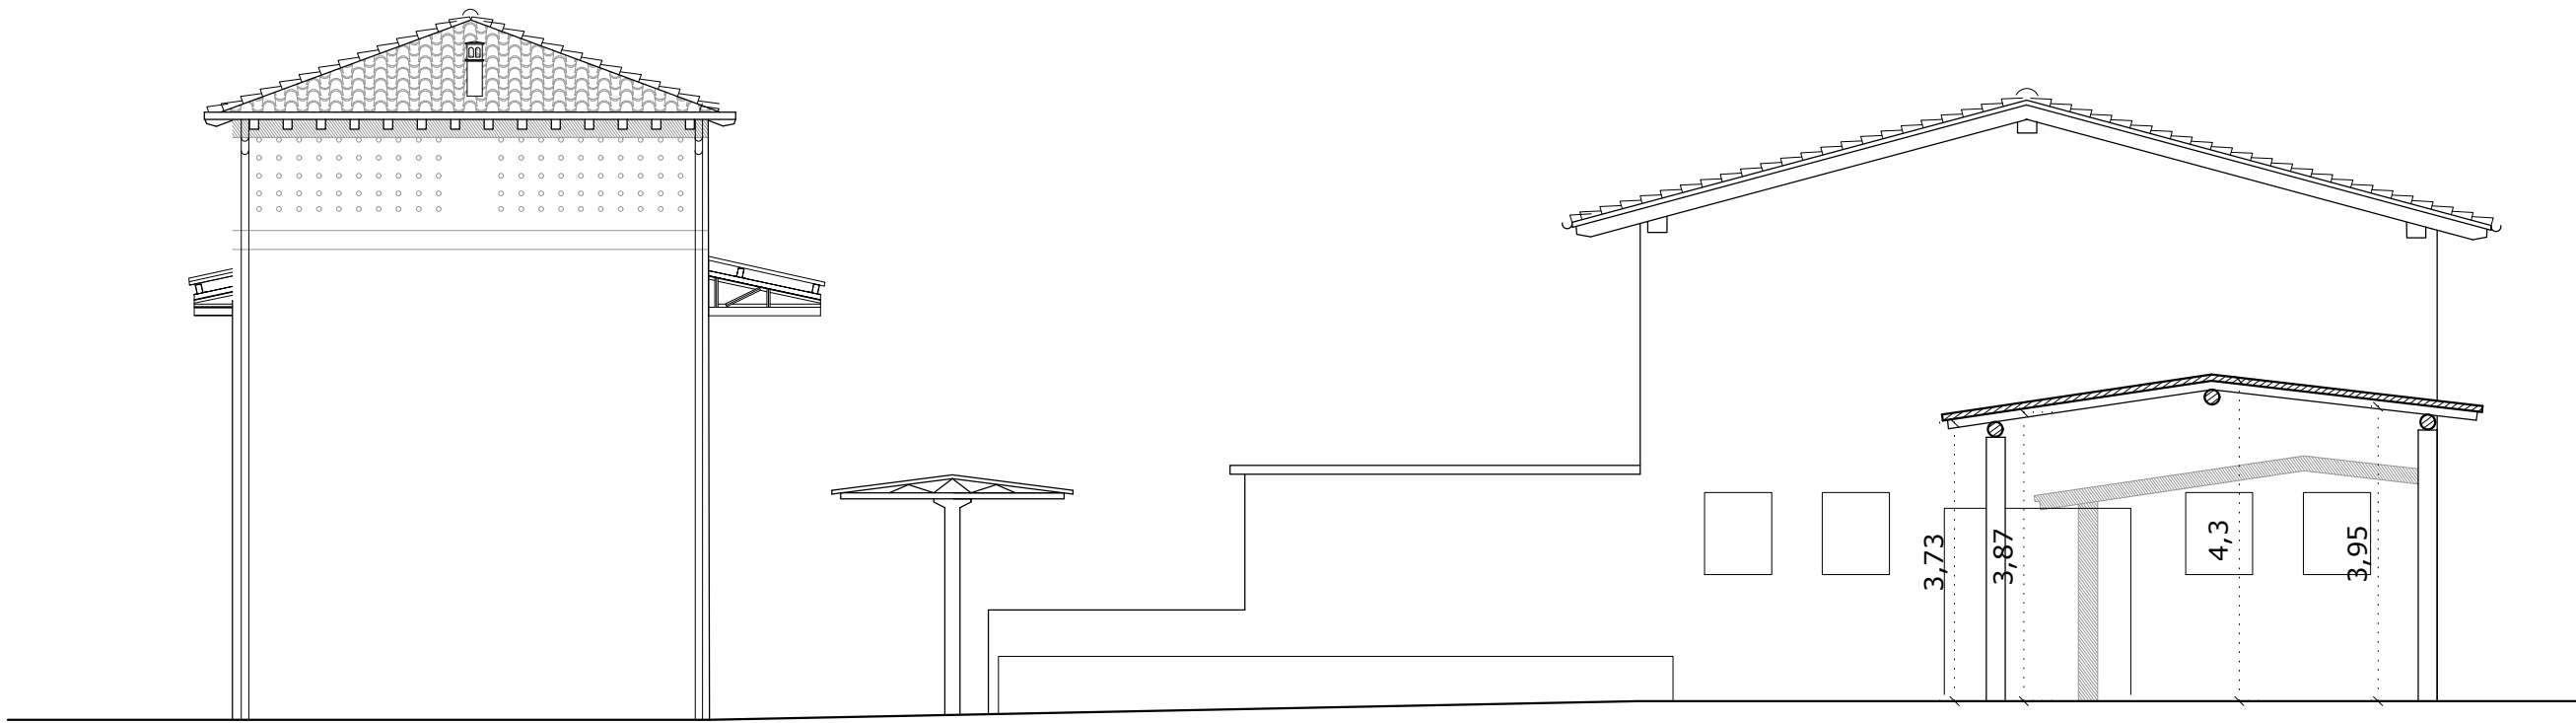

RILIEVO
PROSPETTO EST
scala 1 : 100

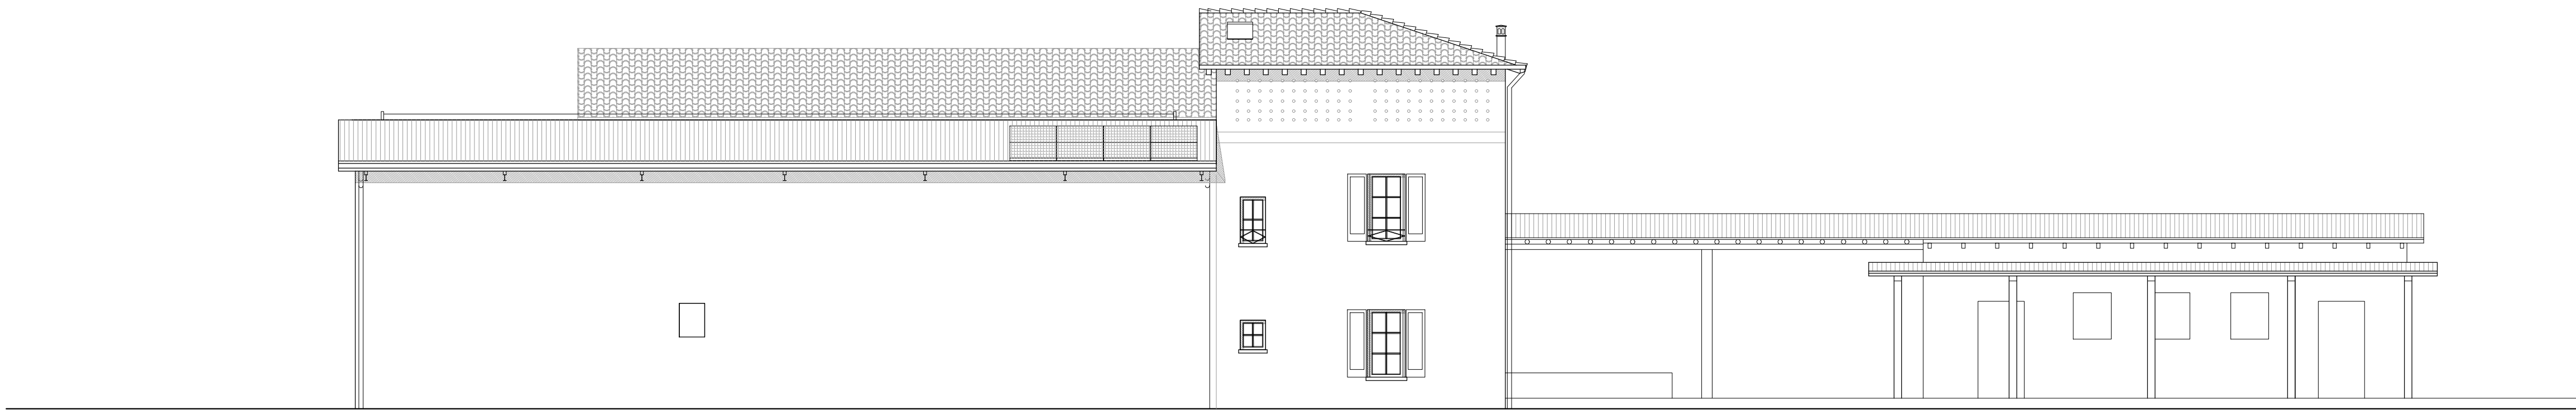

RILIEVO
PROSPETTO SUD
scala 1 : 100

COMMITTENTI	CASCINA CASINO di Parzanini Davide : C.F. PRZDVD83A31B157E P. IVA 04432260984	DATA : gennaio 2025
		AGG. :
OGGETTO	PIANO DI RECUPERO CASINA "CASINO" (Zona NAF) e INFRASTRUTTURE AGRICOLE (Zona ambiti agricoli produttivi) COMUNE DI RODENGO SAIANO (BS) : via Fenil Nuovo, 6 N.C.T.Fg. 15 - Mapp. 27 - Mapp. 35 - Mapp. 70	SCALA : 1:100
		TAV. : 4
TAVOLA	: RILIEVO Prospetti-Sezioni	Software tutelato dalla legge
Studio Alberto Rubagotti Erbusco (BS) Italy - Via S. Clemente, 9 tel./fax. 030 72.67.340 - tel. mob. 335 6347412 e-mail : studiorubagotti@libero.it		
Architetto Andrea Guerini Paderno Fc (BS) Italy - Via G. Garibaldi, 33 tel. mob. 339.1531316 e-mail : and.end@alice.it pec: andrea.guerini@archiworldpec.it		