




PROGETTO  
PROSPETTO EST  
scala 1 : 100

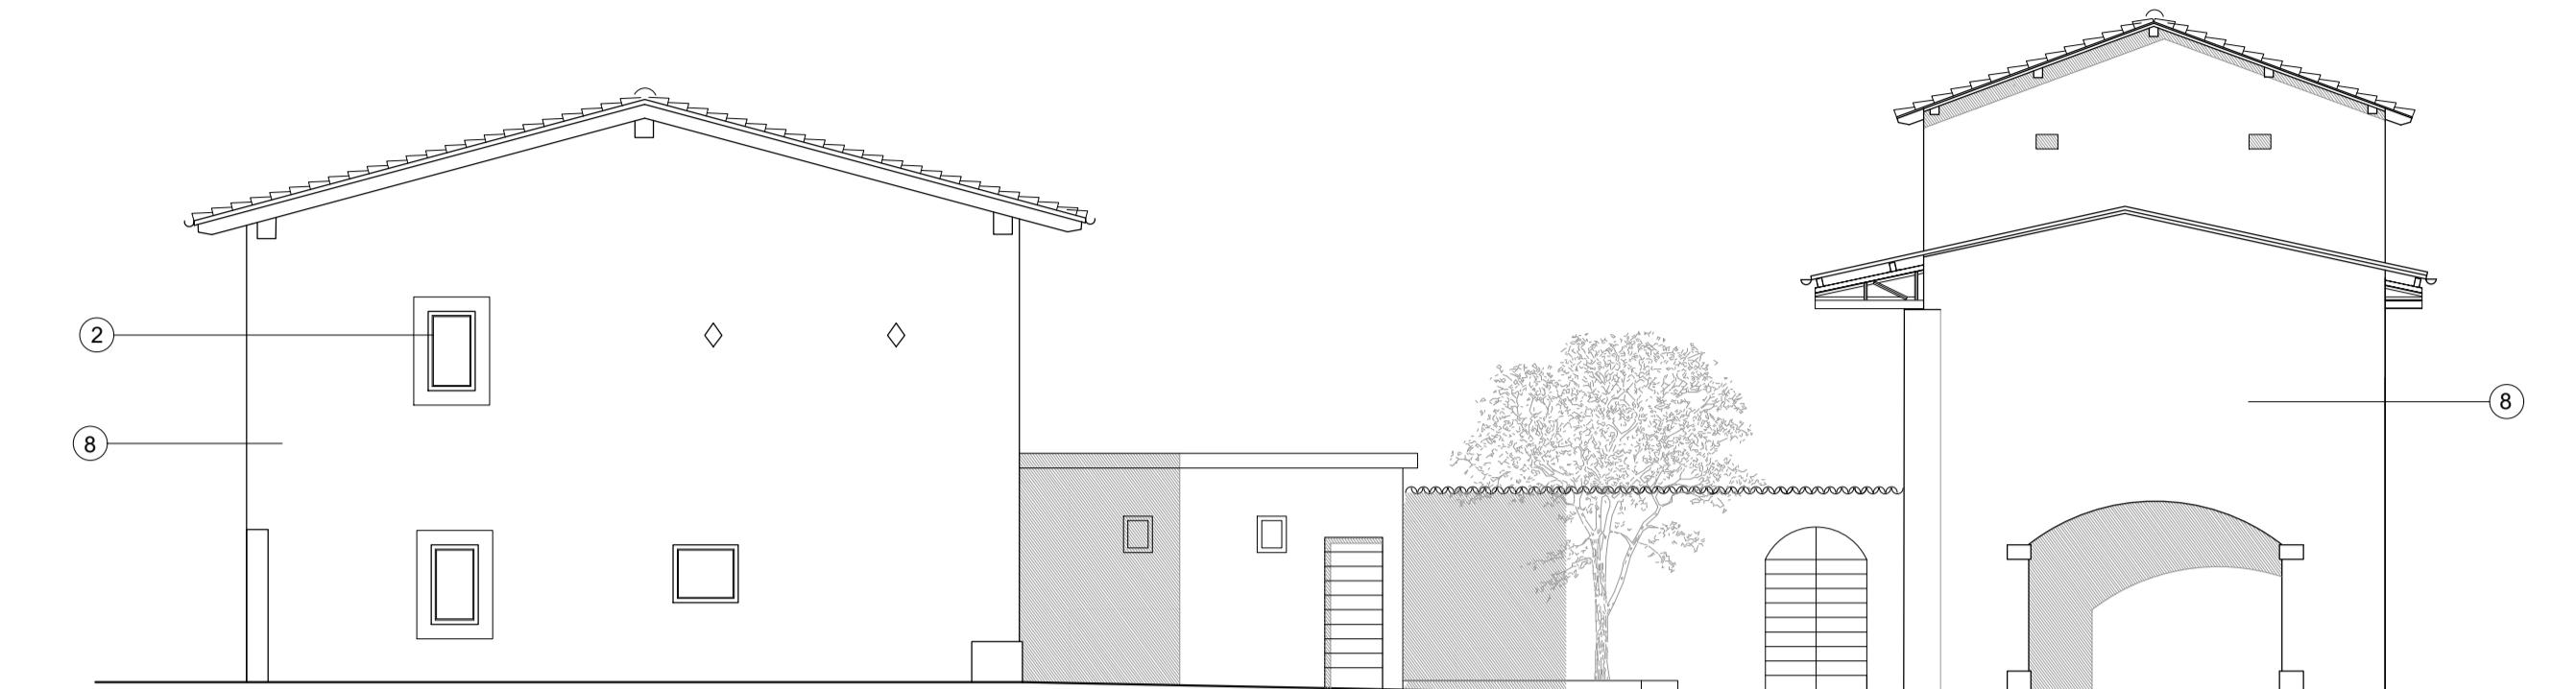


PROGETTO  
PROSPETTO OVEST  
scala 1 : 100

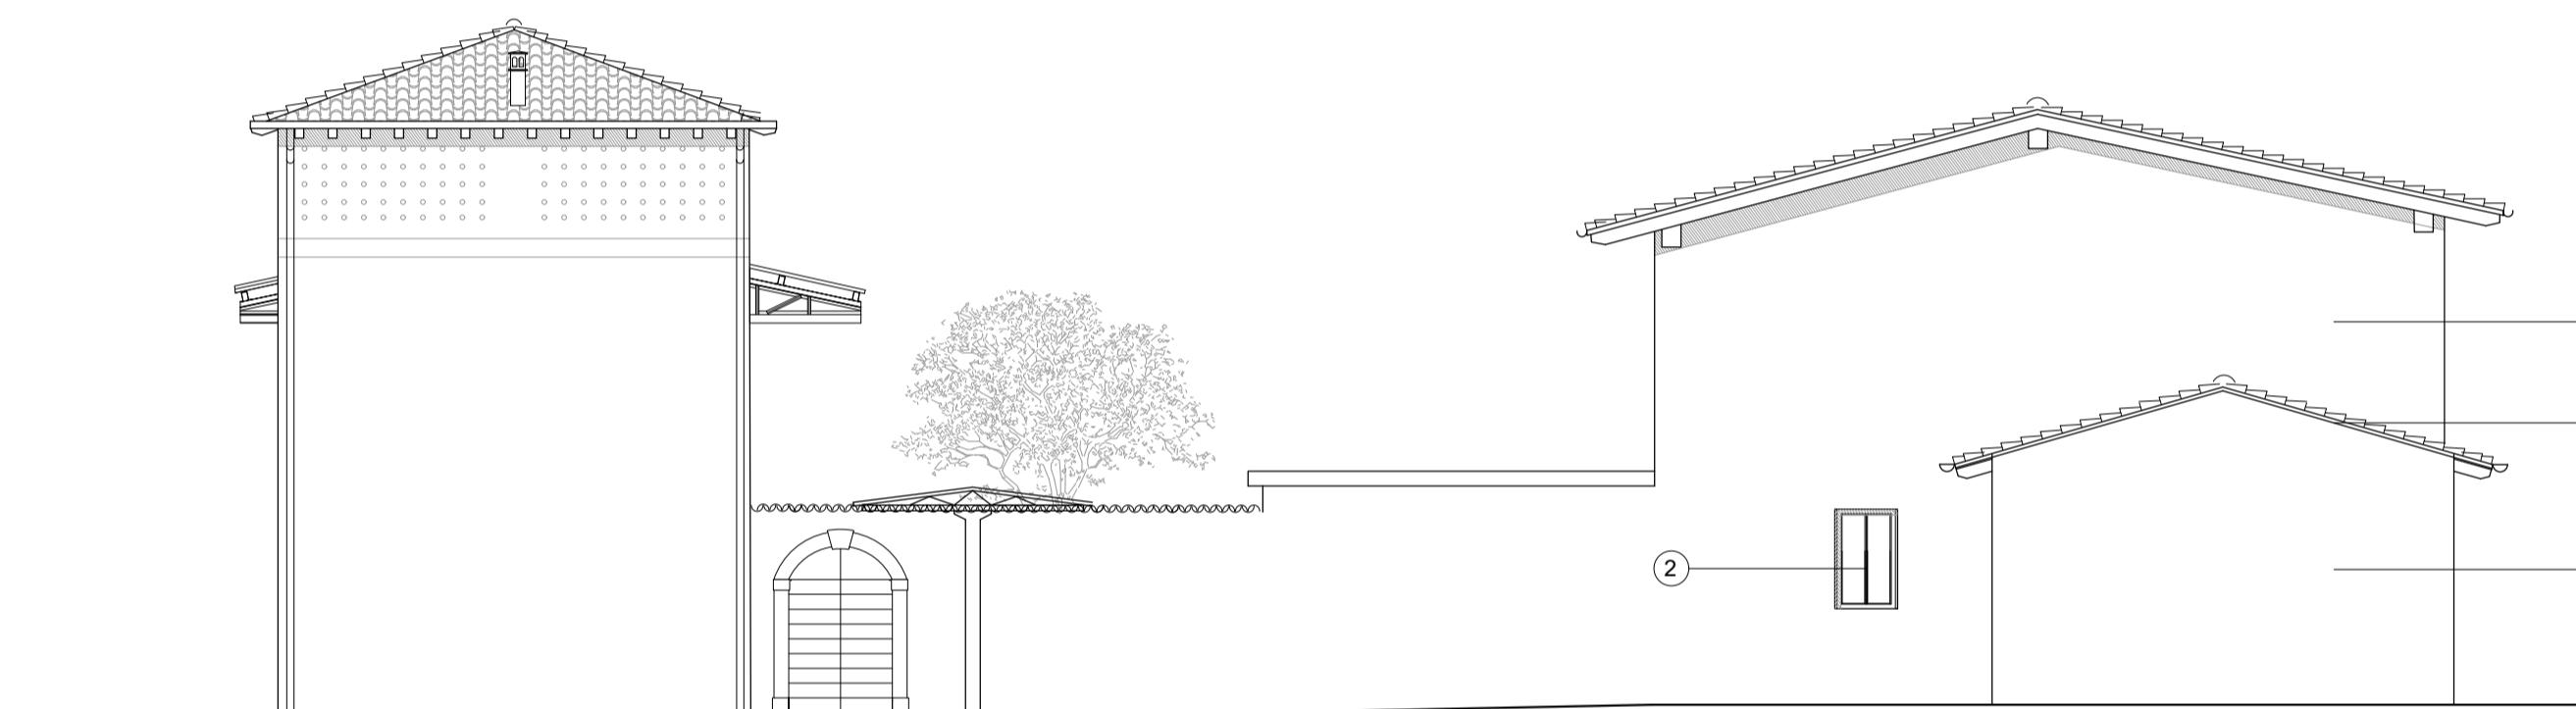


PROGETTO  
PROSPETTO EST  
scala 1 : 100

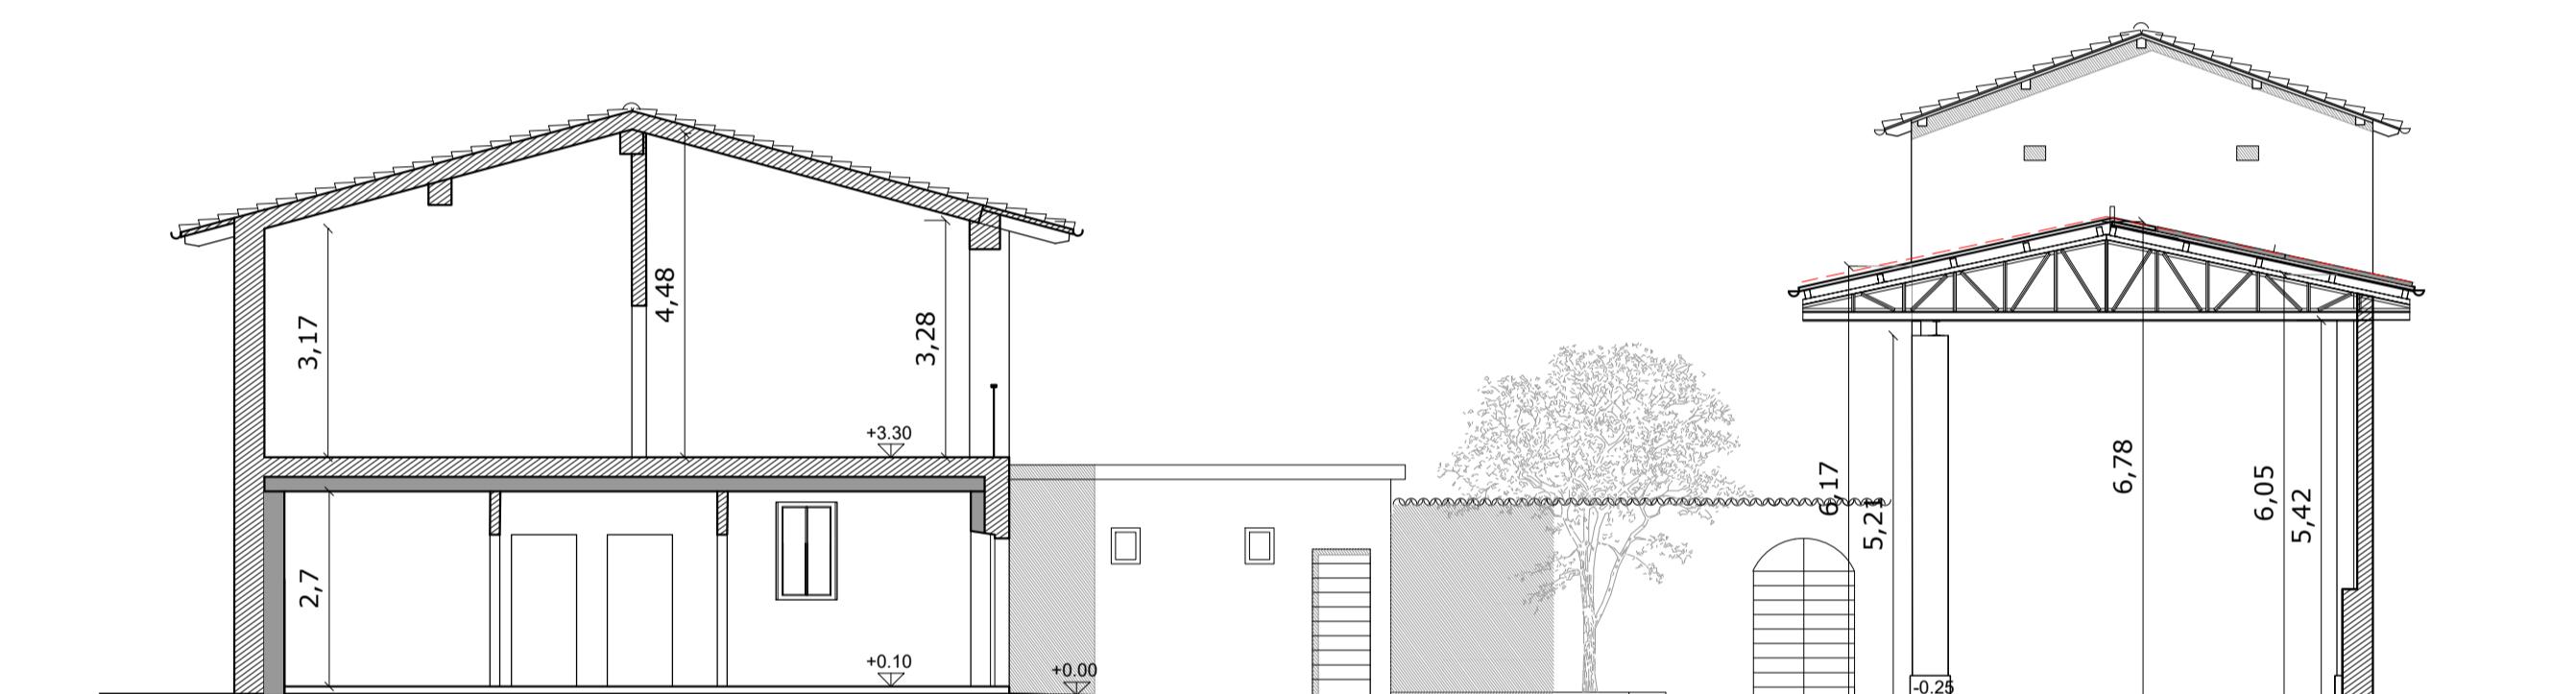

PROGETTO  
SEZIONE A1-A1'  
scala 1 : 100

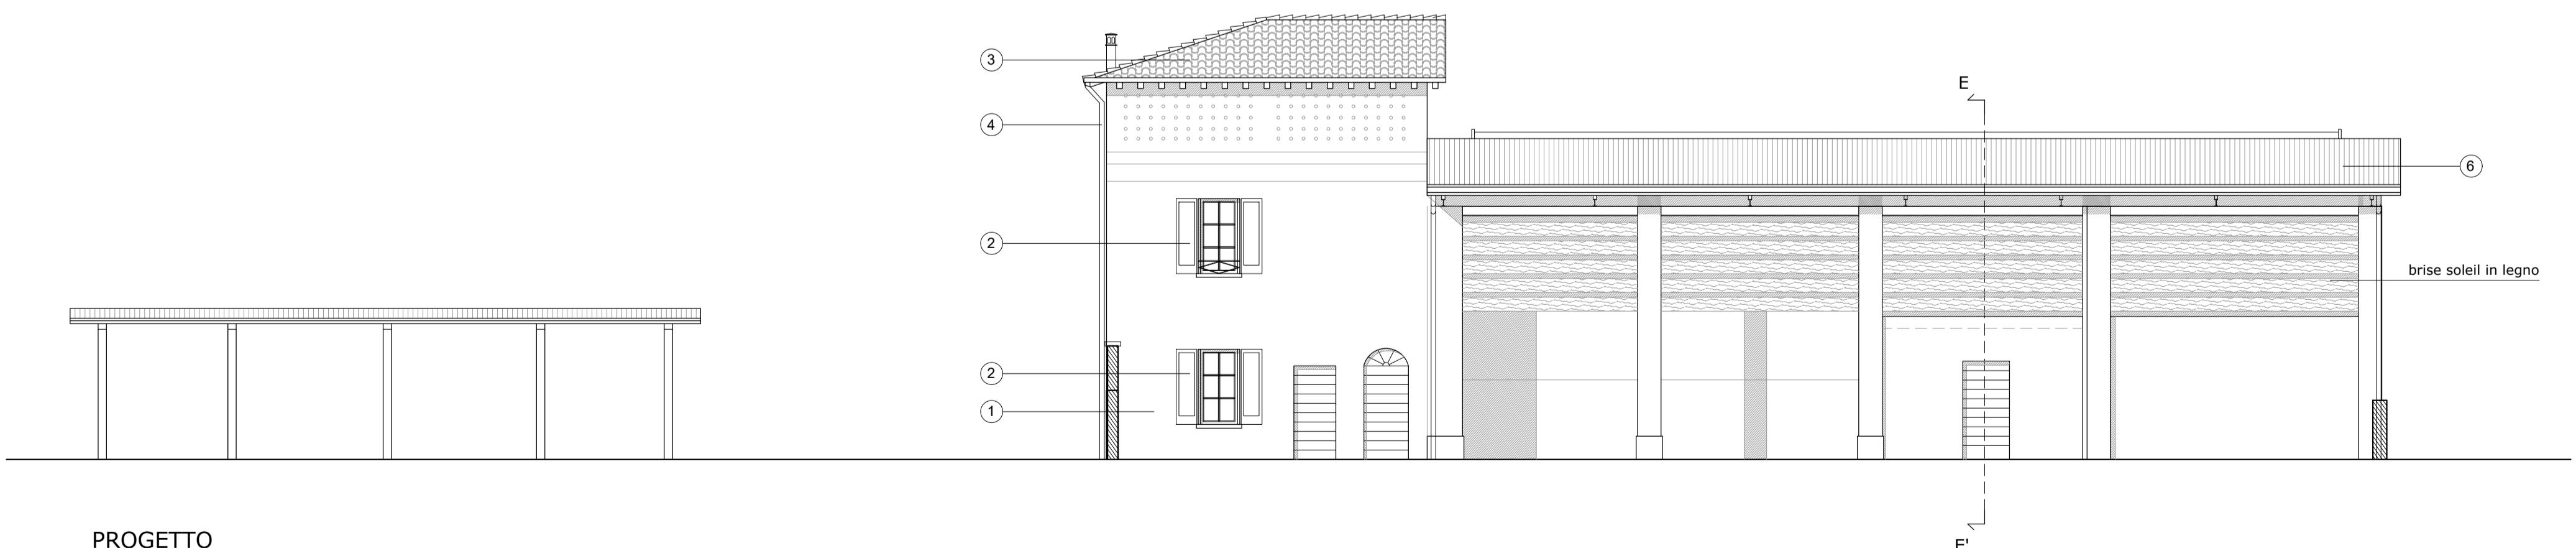

PROGETTO  
PROSPETTO NORD (corte interna)  
scala 1 : 100

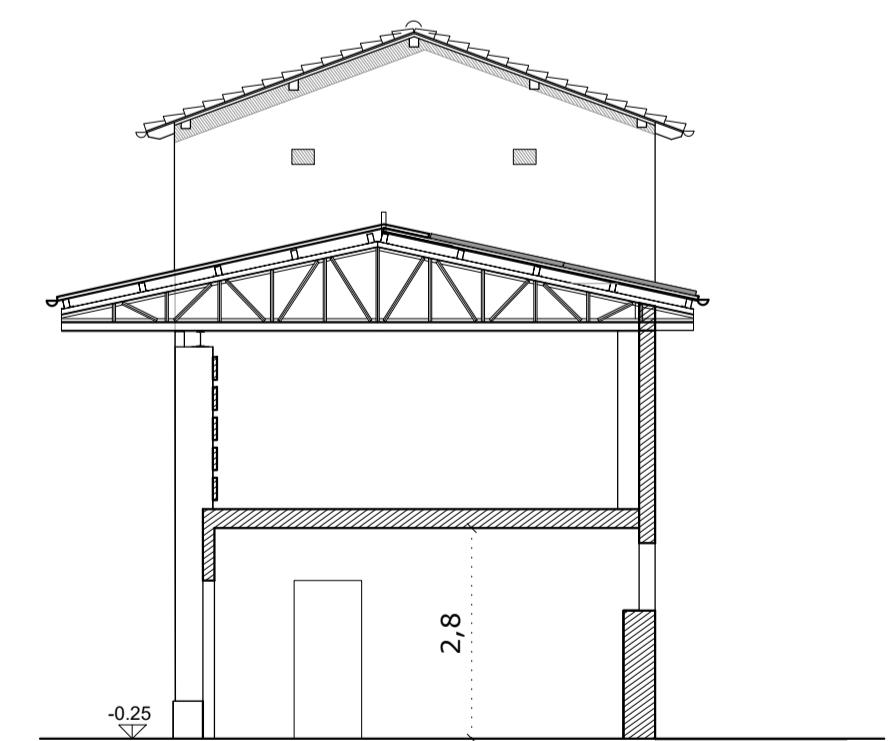

PROGETTO  
SEZIONE E-E'  
scala 1 : 100

MATERIALI COSTRUTTIVI DI FINITURA	
1	PULITURA INTONACO ESISTENTE CON RIMOZIONE DI RAPPEZZI CEMENTIZI
2	SERRAMENTI E OSCURANTI IN LEGNO
3	COPERTURA IN COPPI
4	LATTONERIA LAMIERA PREVERNICIATA SEZ. TONDA
5	ABBAINO DI ACCESSO A RASO TIPO VELUX
6	LAMIERA FINTO COPPO
7	IMPIANTO FOTOVOLTAICO CON LAMIERA SOTTOSTANTE
8	INTONACO COLOR DELLE TERRE

COMMITTENTI	CASCINA CASINO di Parzanini Davide C.F. PRZDVF63A31B157E P. IVA 04432260984	DATA : gennaio 2025
OGGETTO	: PIANO DI RECUPERO CASCINA "CASINO" (Zona NAF) e INFRASTRUTTURE AGRICOLE (Zona ambiti agricoli produttivi) COMUNE DI RODENGO SAIANO (BS) via Fenili Nuovo, 6 N.C.T. Fg. 15 - Mapp. 27 - Mapp. 35 - Mapp. 70	AGG. : ----- SCALA : 1:100
TAVOLA	PROGETTO Prospecti-Sezioni	TAV. : 9 Software utilizzato dalla legge
	Studio Alberto Rubagotti Erbusco (BS) Italy - Via S. Clemente, 9 tel./fax. 030 72.67.340 - tel. mob. 335 6347412 e-mail: studiorubagotti@libero.it Architetto Andrea Guerini Paderno Fc (BS) Italy - Via G. Garibaldi, 33 tel.mob. 339.1531316 e-mail: and.end@alice.it pec: andrea.guerini@archiworldpec.it	