




RAFFRONTO
PROSPETTO SUD (corte interna)
scala 1 : 100

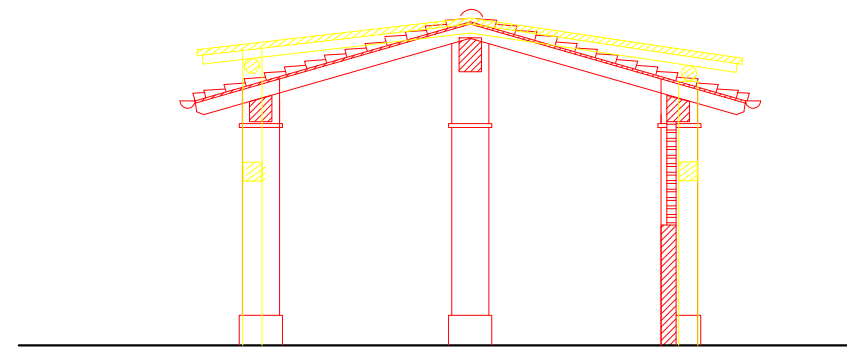


RAFFRONTO
SEZIONE G-G'
scala 1 : 100

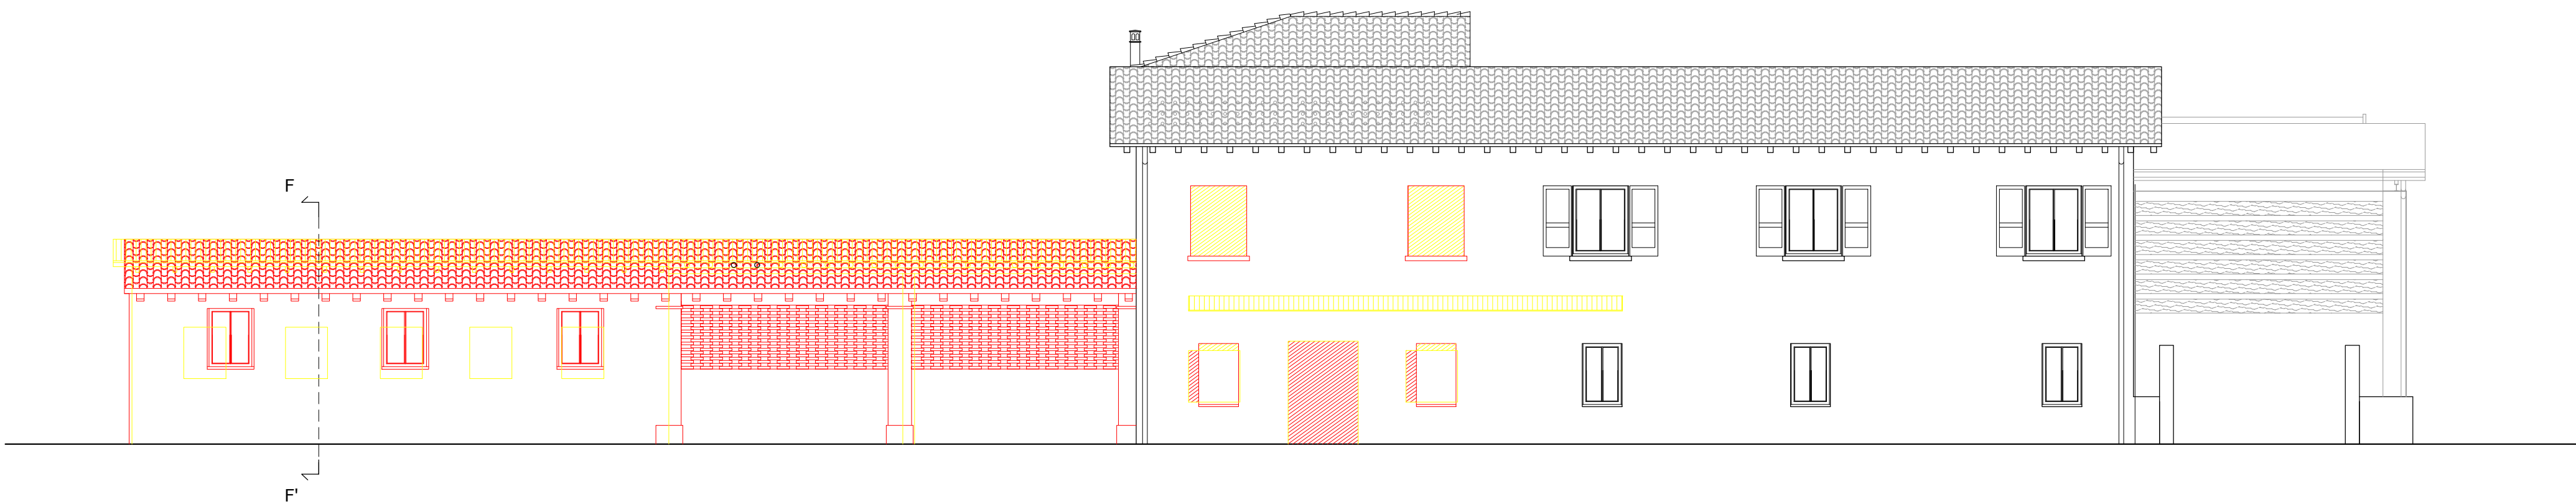

RAFFRONTO
PROSPETTO NORD
scala 1 : 100

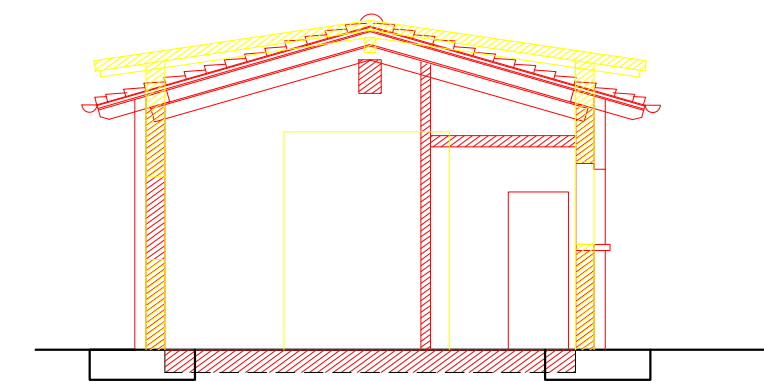

RAFFRONTO
SEZIONE F-F'
scala 1 : 100

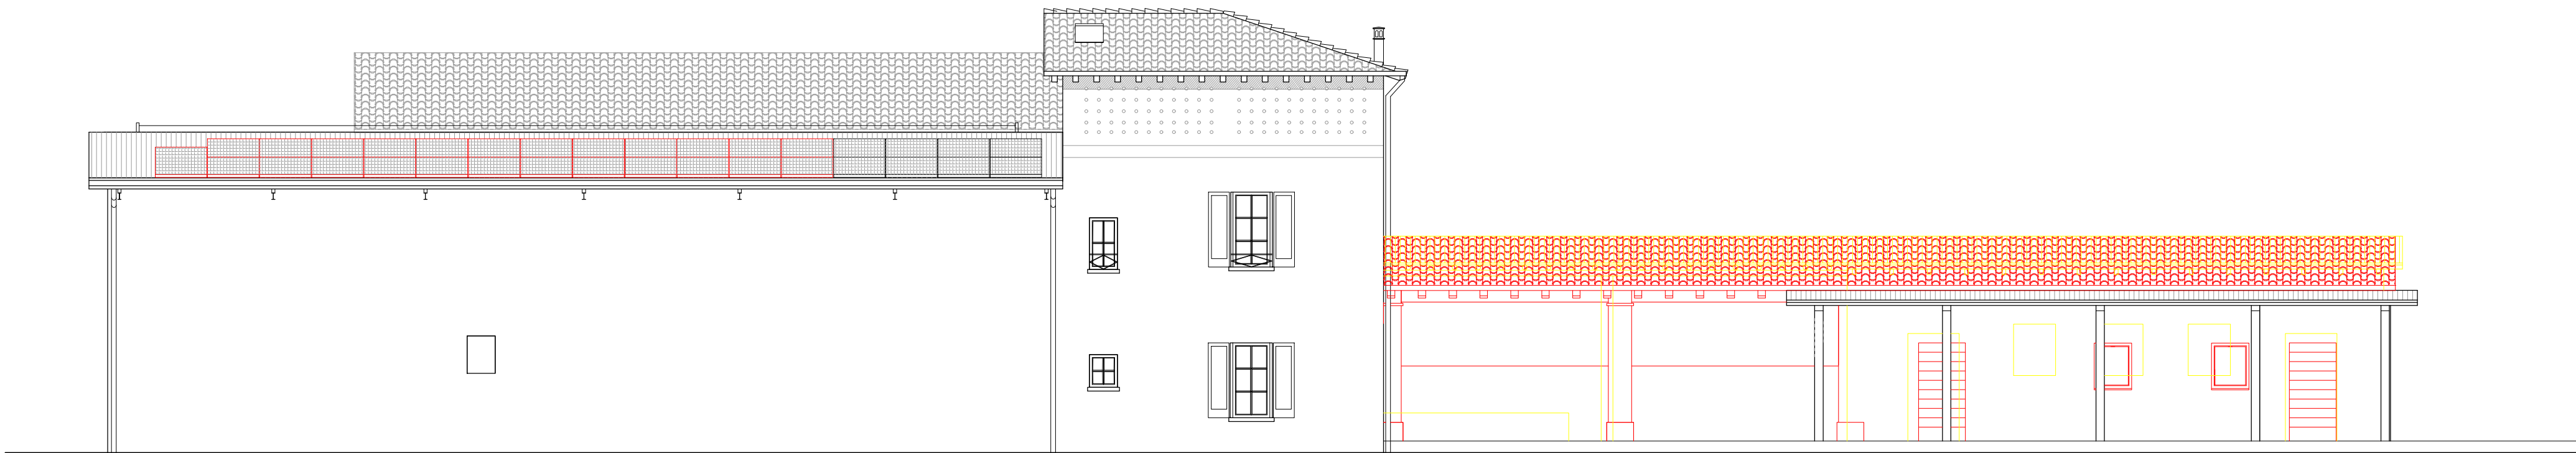

RAFFRONTO
PROSPETTO SUD
scala 1 : 100

COMMITTENTI	CASCINA CASINO di Parzanini Davide C.F. PRZD83A31B157E P. IVA 04432260984	DATA	: gennaio 2025
		AGG.	:
OGGETTO	PIANO DI RECUPERO CASCINA "CASINO" (Zona NAF) e INFRASTRUTTURE AGRICOLE (Zona ambiti agricoli produttivi) COMUNE DI RODENGO SAIANO (BS) via Fenil Nuovo, 6 N.C.T. Fg. 15 - Mapp. 27 - Mapp. 35 - Mapp. 70	SCALA:	1:100
		TAV.	: 11
TAVOLA	RAFFRONTO Prospetti -Sezioni	Software tutelato dalla legge	
		Studio Alberto Rubagotti Erbusco (BS) Italy - Via S. Clemente, 9 tel./fax. 030 72.67.340 - tel. mob. 335 6347412 e-mail : studiorubagotti@libero.it Architetto Andrea Guerini Paderno Fc (BS) Italy - Via G. Garibaldi, 33 tel.mob. 339.1531316 e-mail .and.end@alice.it pec: andrea.guerini@archiworldpec.it	