




PLANIMETRIA GENERALE DELLA PROPRIETA'

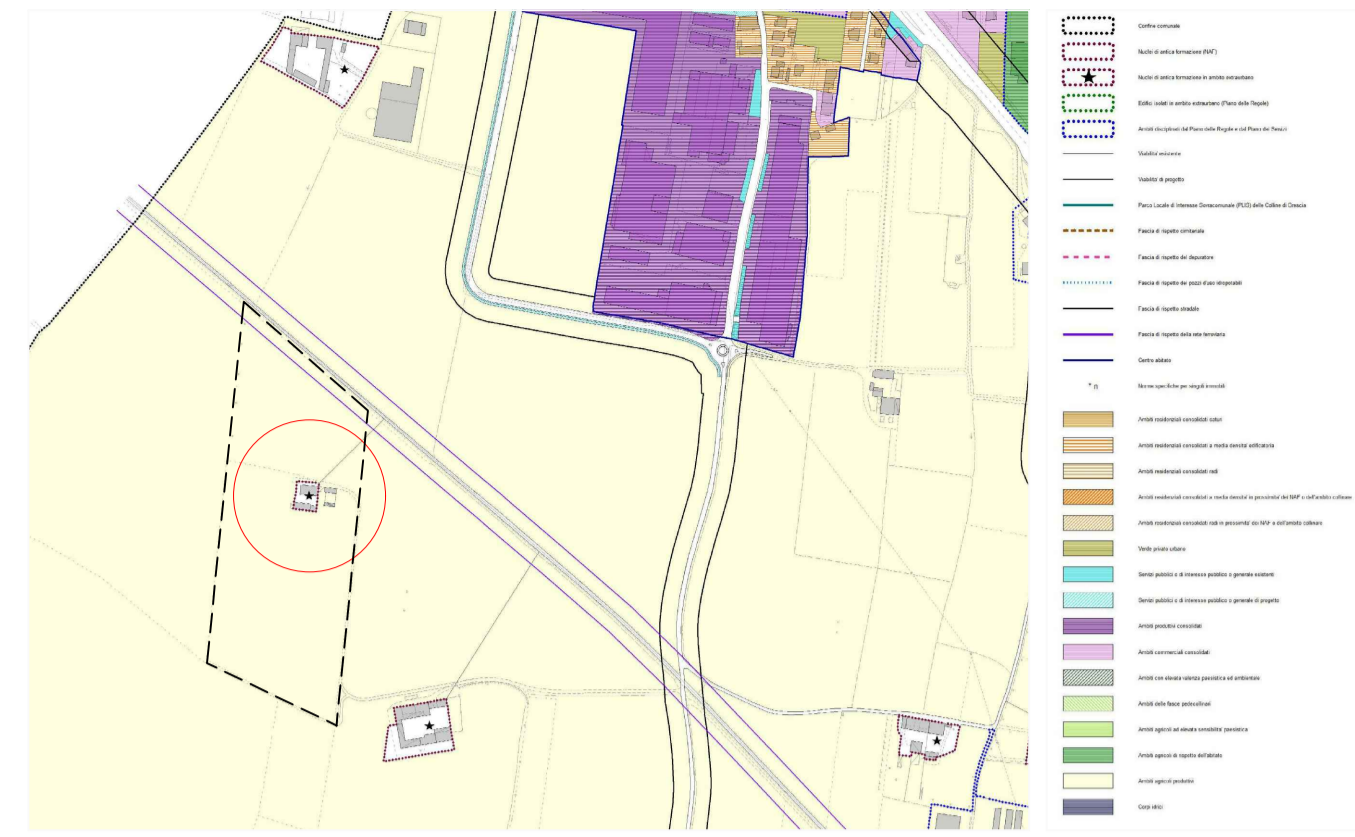

Estratto P.G.T. - Classificazione del territorio comunale - Nucleo di antica formazione in ambito extraurbano (art.60 N.T.A.)

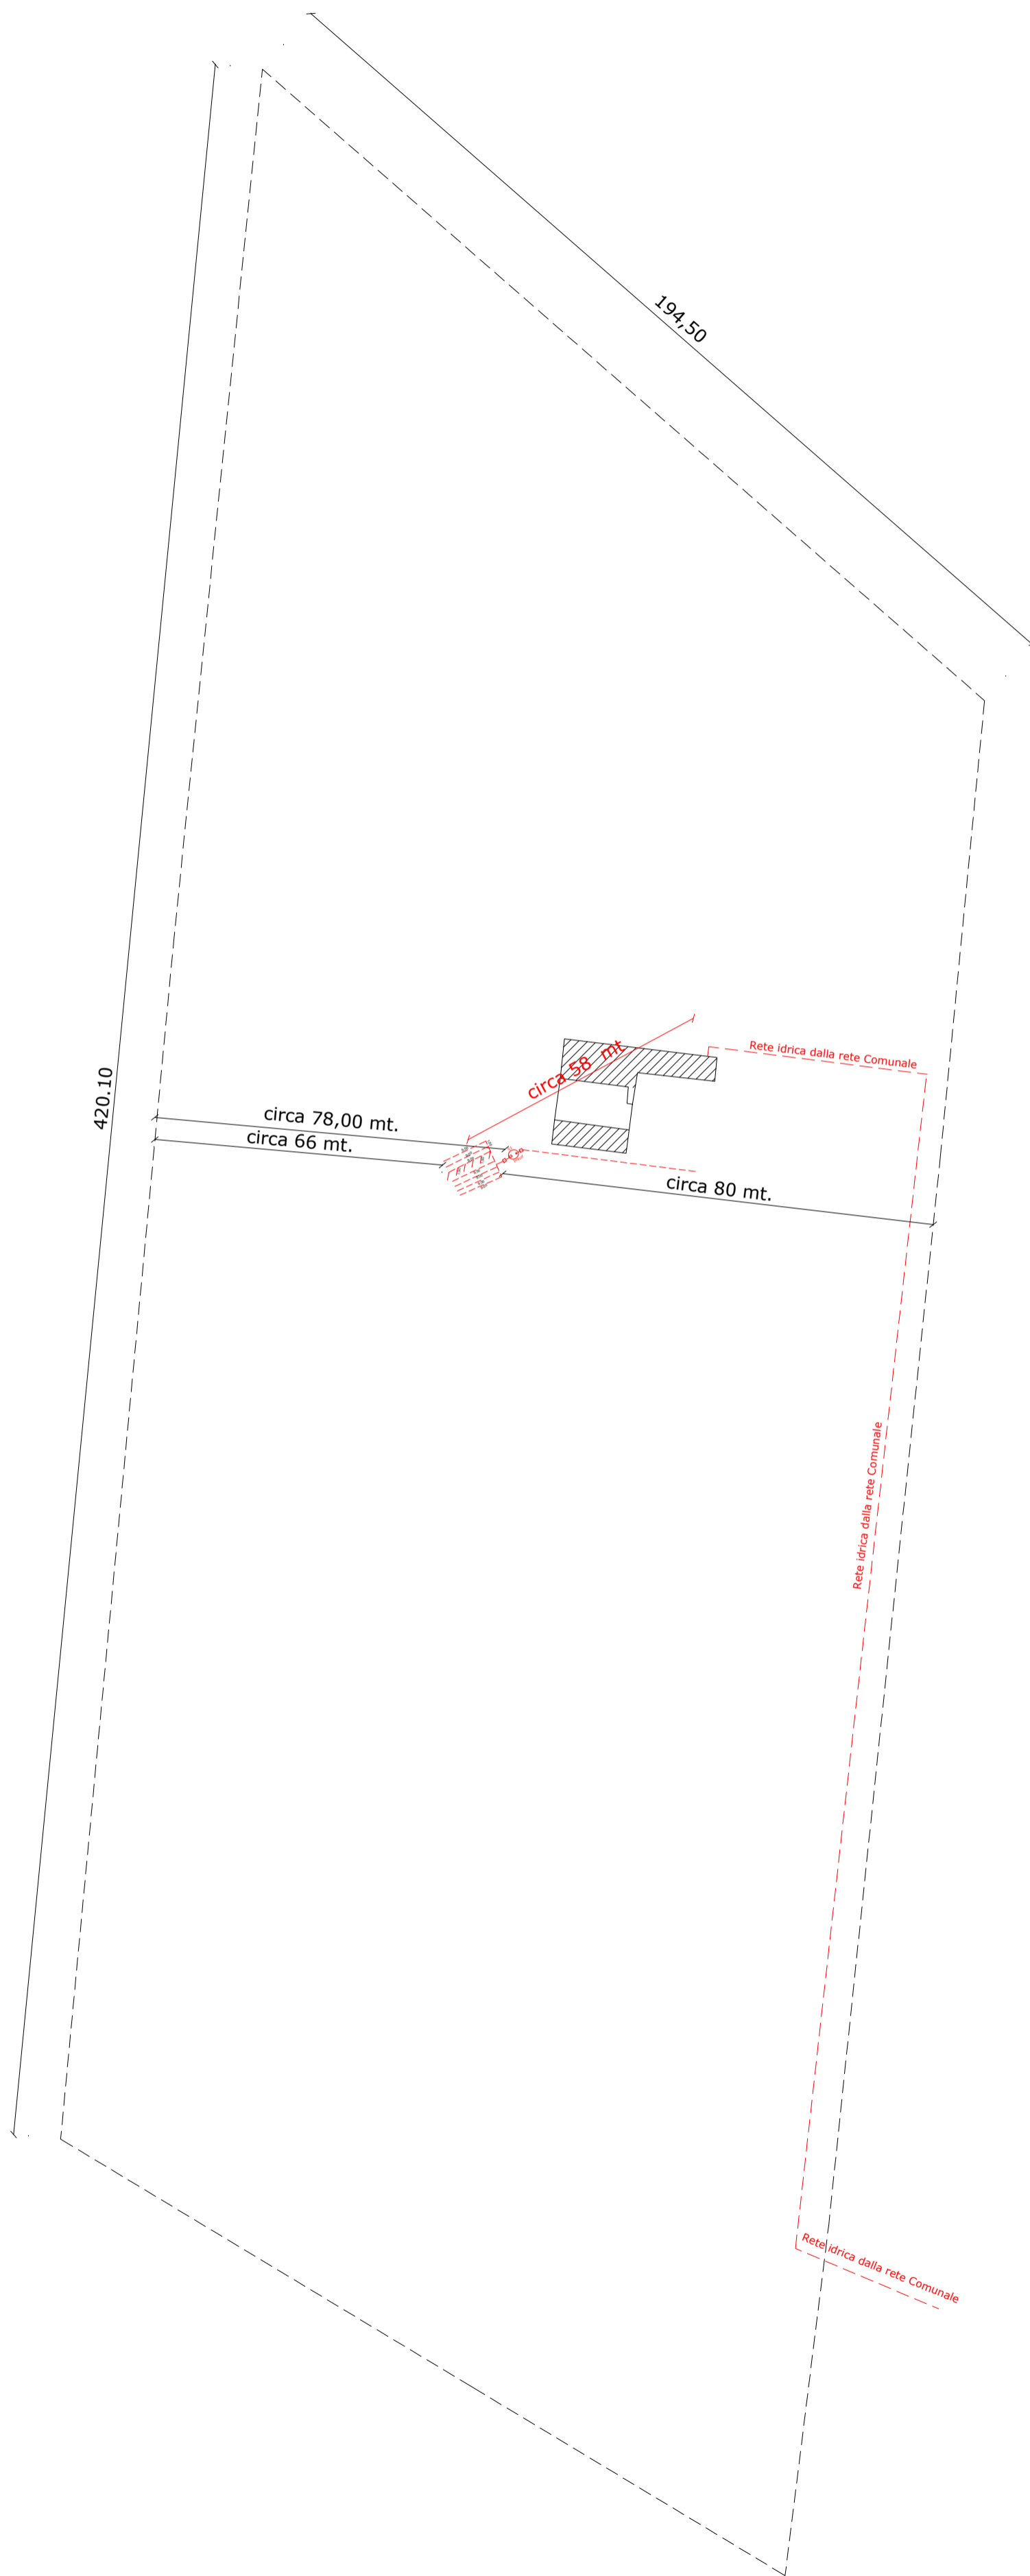


Ortofoto: Cascina "Il Casino" circondata dai suoi 6 ettari di bosco

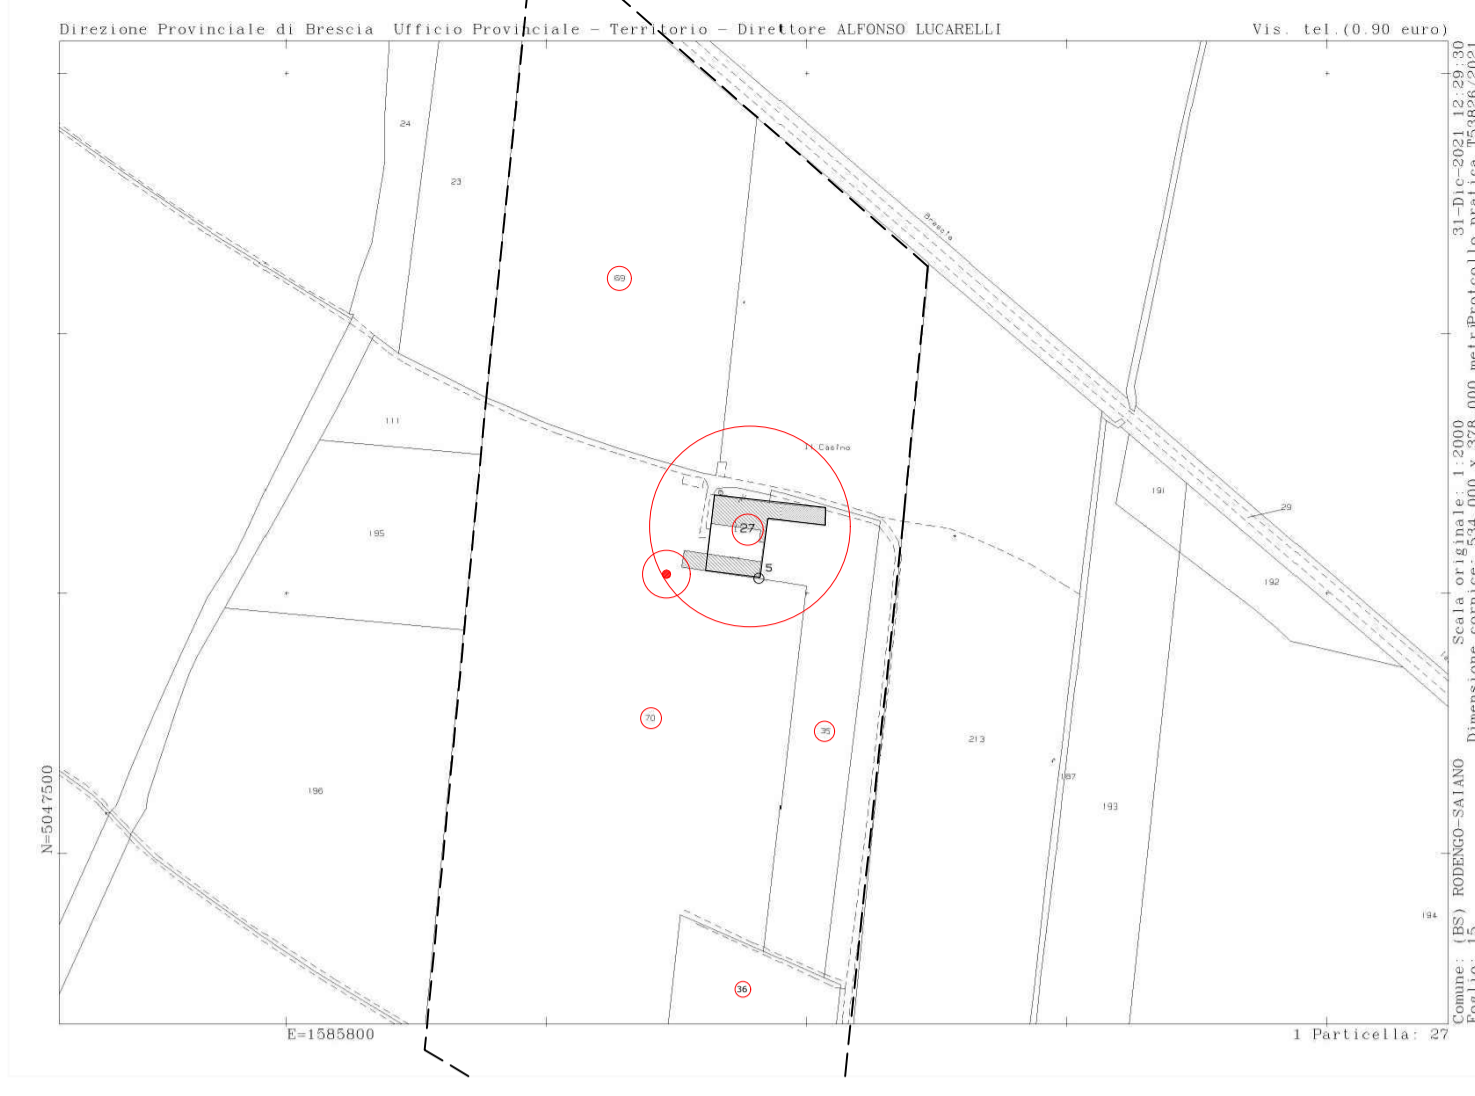


Estratto Mappa catastale N.C.T.Fg. 15 - Mapp. 27-35-36-69-70

Punto di scarico :

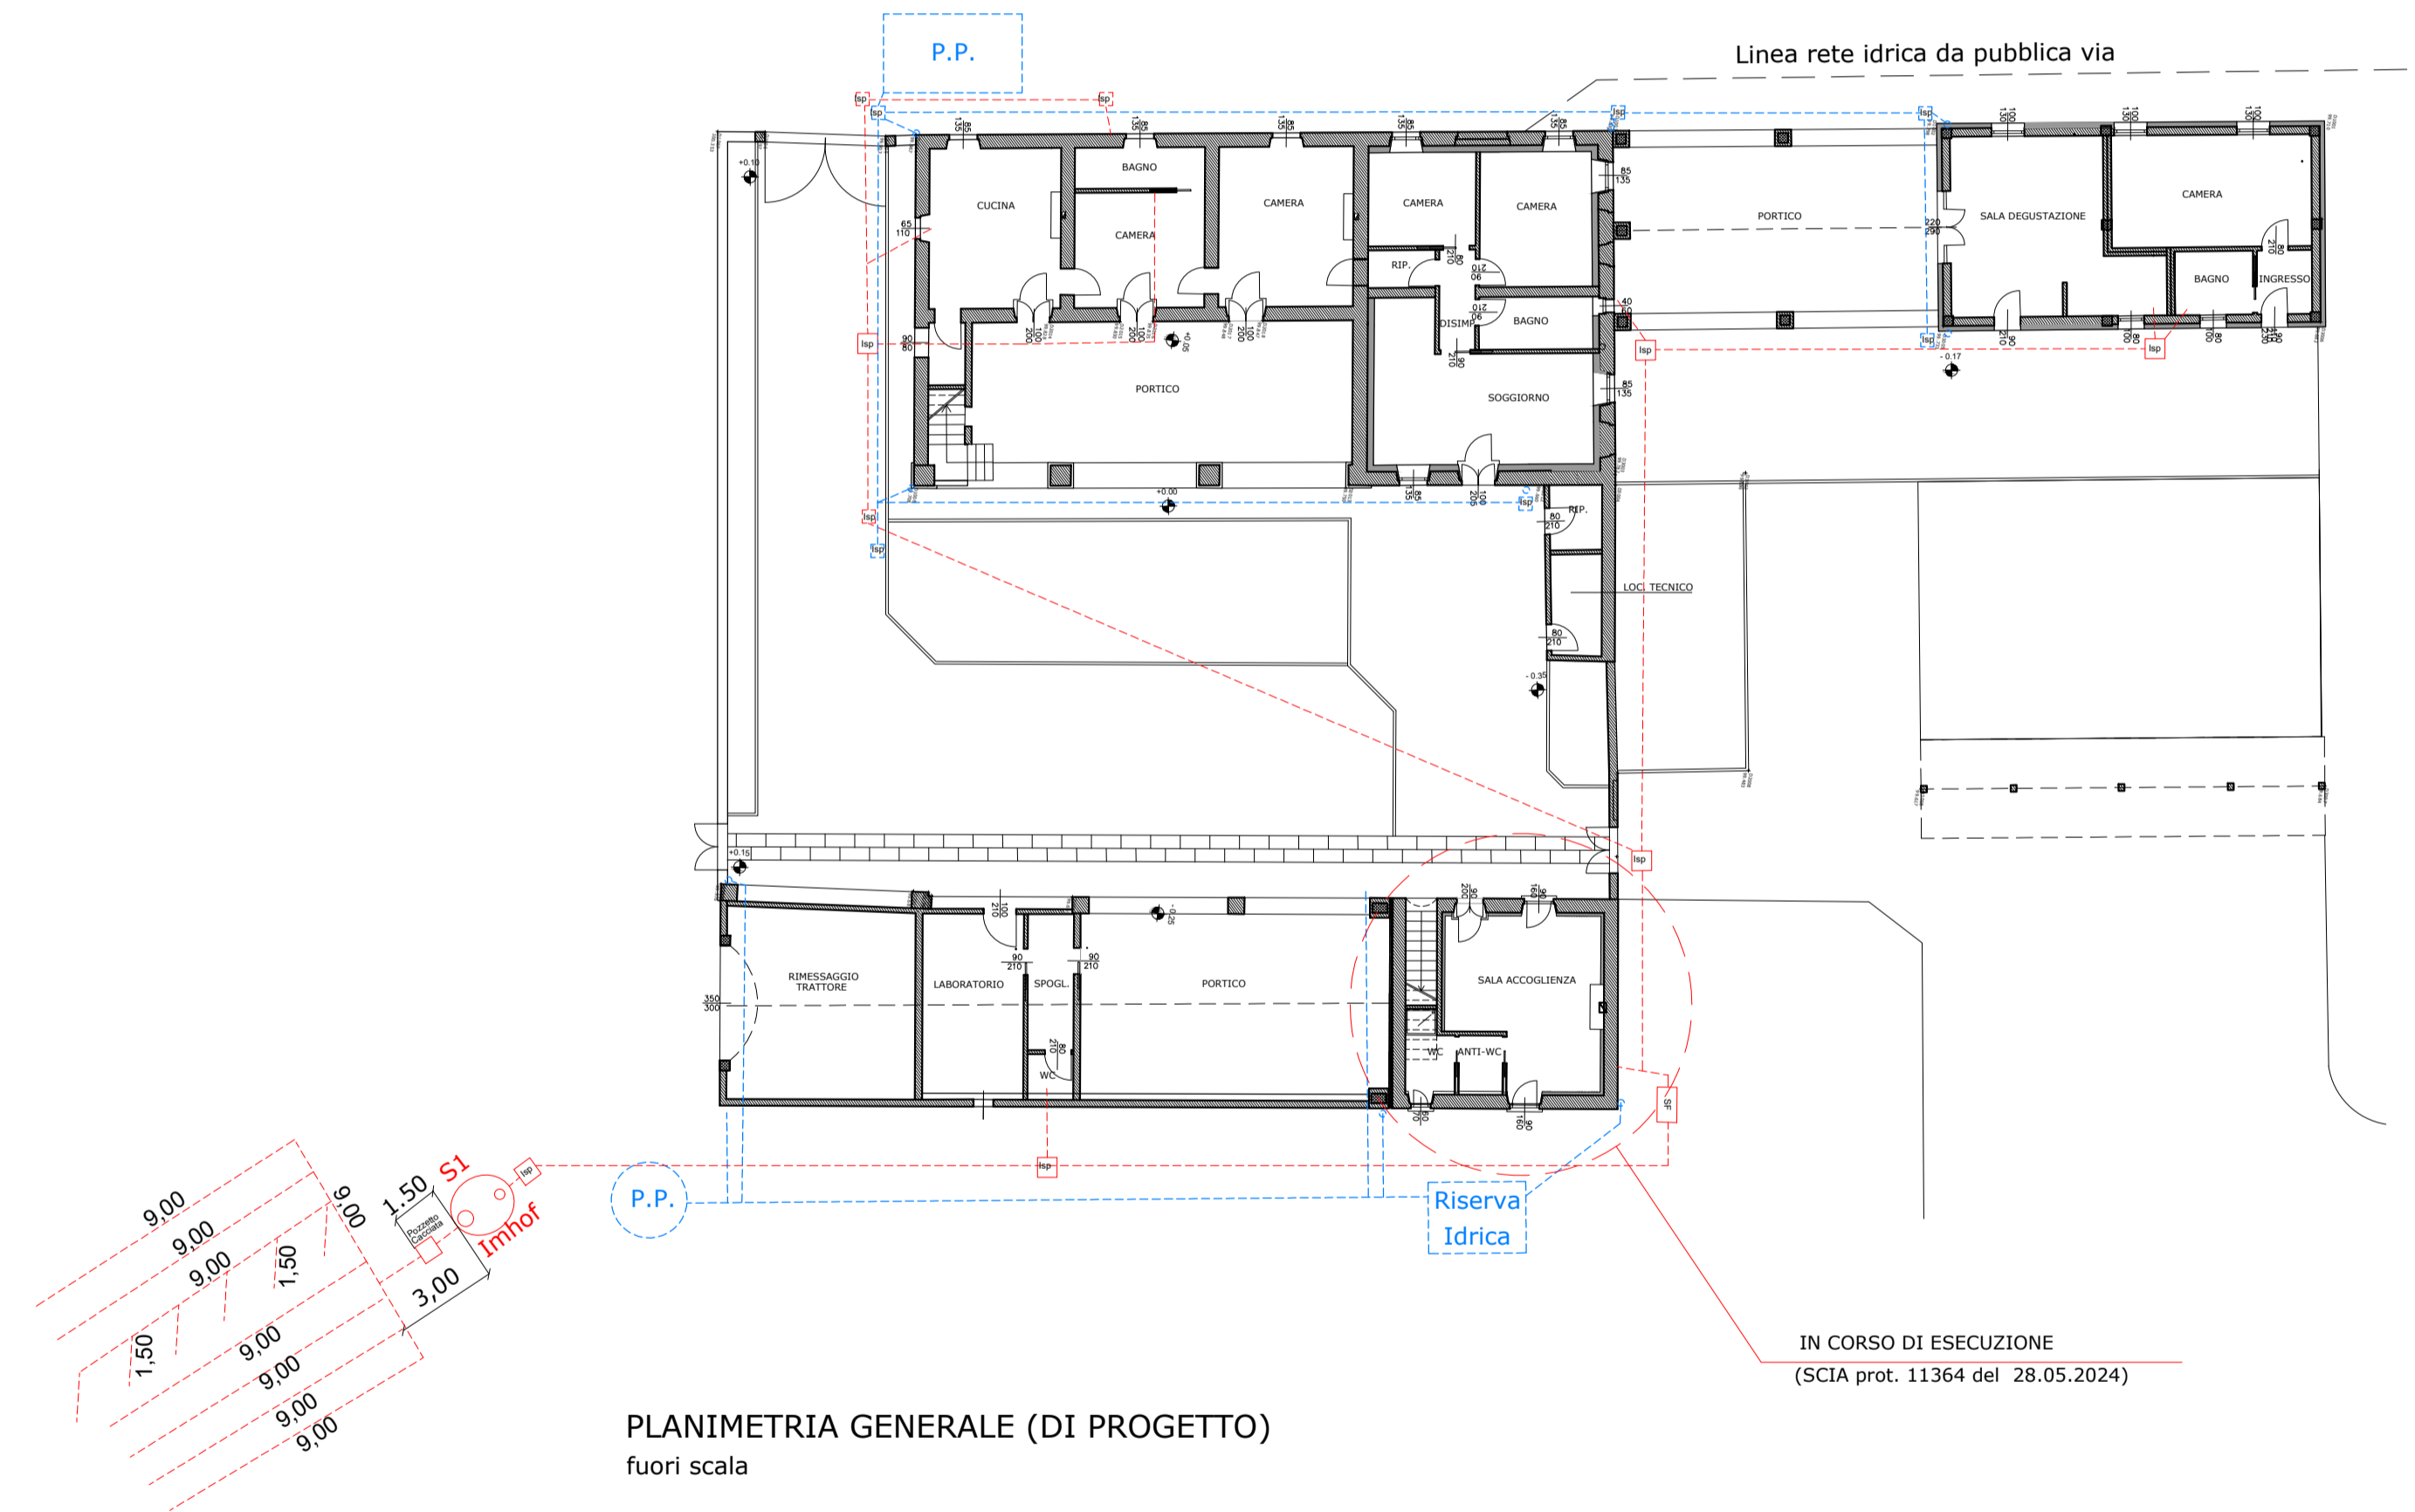


PLANIMETRIA GENERALE (DI PROGETTO) fuori scala

IN CORSO DI ESECUZIONE (SCIA prot. 11364 del 28.05.2024)

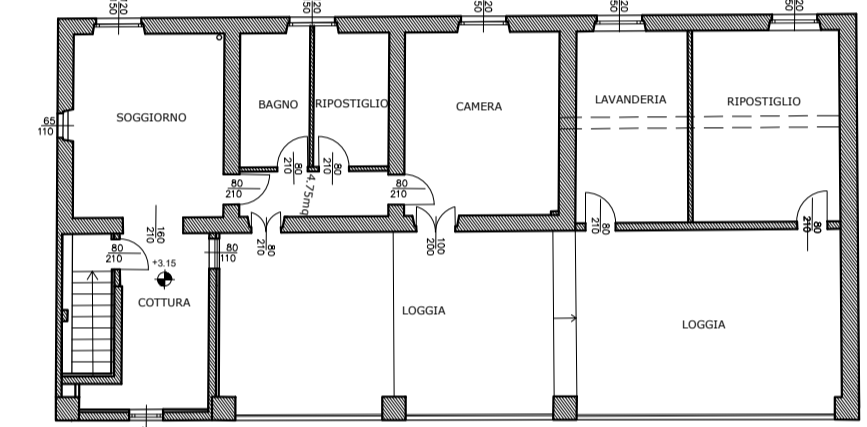


PROGETTO PIANTE PIANO PRIMO fuori scala

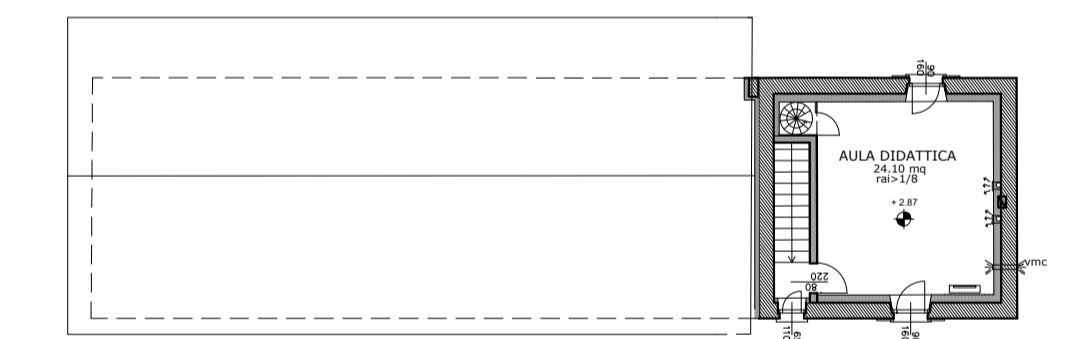

PROGETTO PIANTE PIANO PRIMO fuori scala

FABBRICATI NON UTILIZZATI

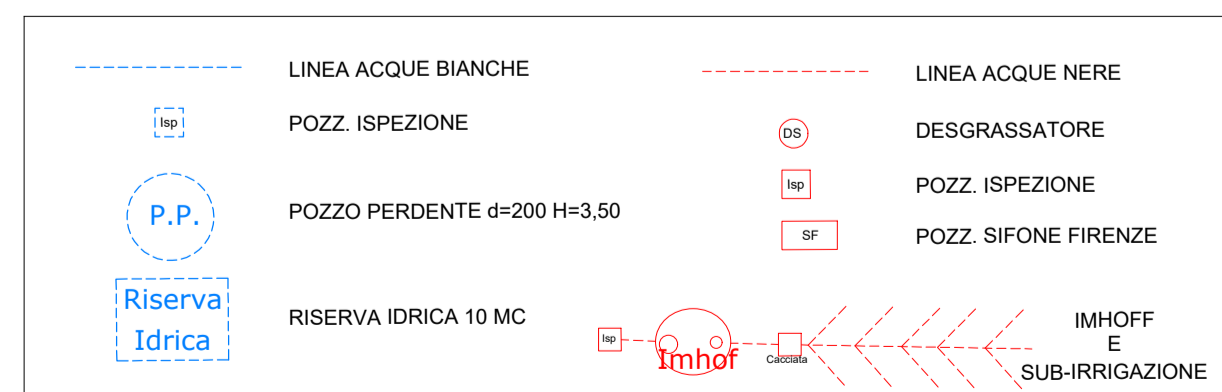

COMMITTENTE	CASCINA CASINO di Parzanini Davide : C.F. PRZDV083A31B157E P. IVA 04432260984	DATA :
OGGETTO	PIANO DI RECUPERO CASCINA "CASINO" (Zona NAF) e INFRASTRUTTURE AGRICOLE (Zona ambiti agricoli produttivi) COMUNE DI RODENGO SAIANO (BS) : via Fenil Nuovo, 6 N.C.T.Fg. 15 - Mapp. 27 - Mapp. 35 - Mapp. 70	AGG. : SCALA : 1:200
TAVOLA	: Adeguamento scarichi	TAV. : 14
Studio Alberto Rubagotti Erbusco (BS) Italy - Via S. Clemente, 9 tel./fax. 030 72.67.340 - tel. mob. 335 6347412 e-mail : studiorubagotti@iberco.it Architetto Andrea Guerin Paderno Fc (BS) Italy - Via G. Garibaldi, 33 tel. mob. 339.1531316 e-mail :and.end@alice.it pec: andrea.guerini@archiworldpec.it		