




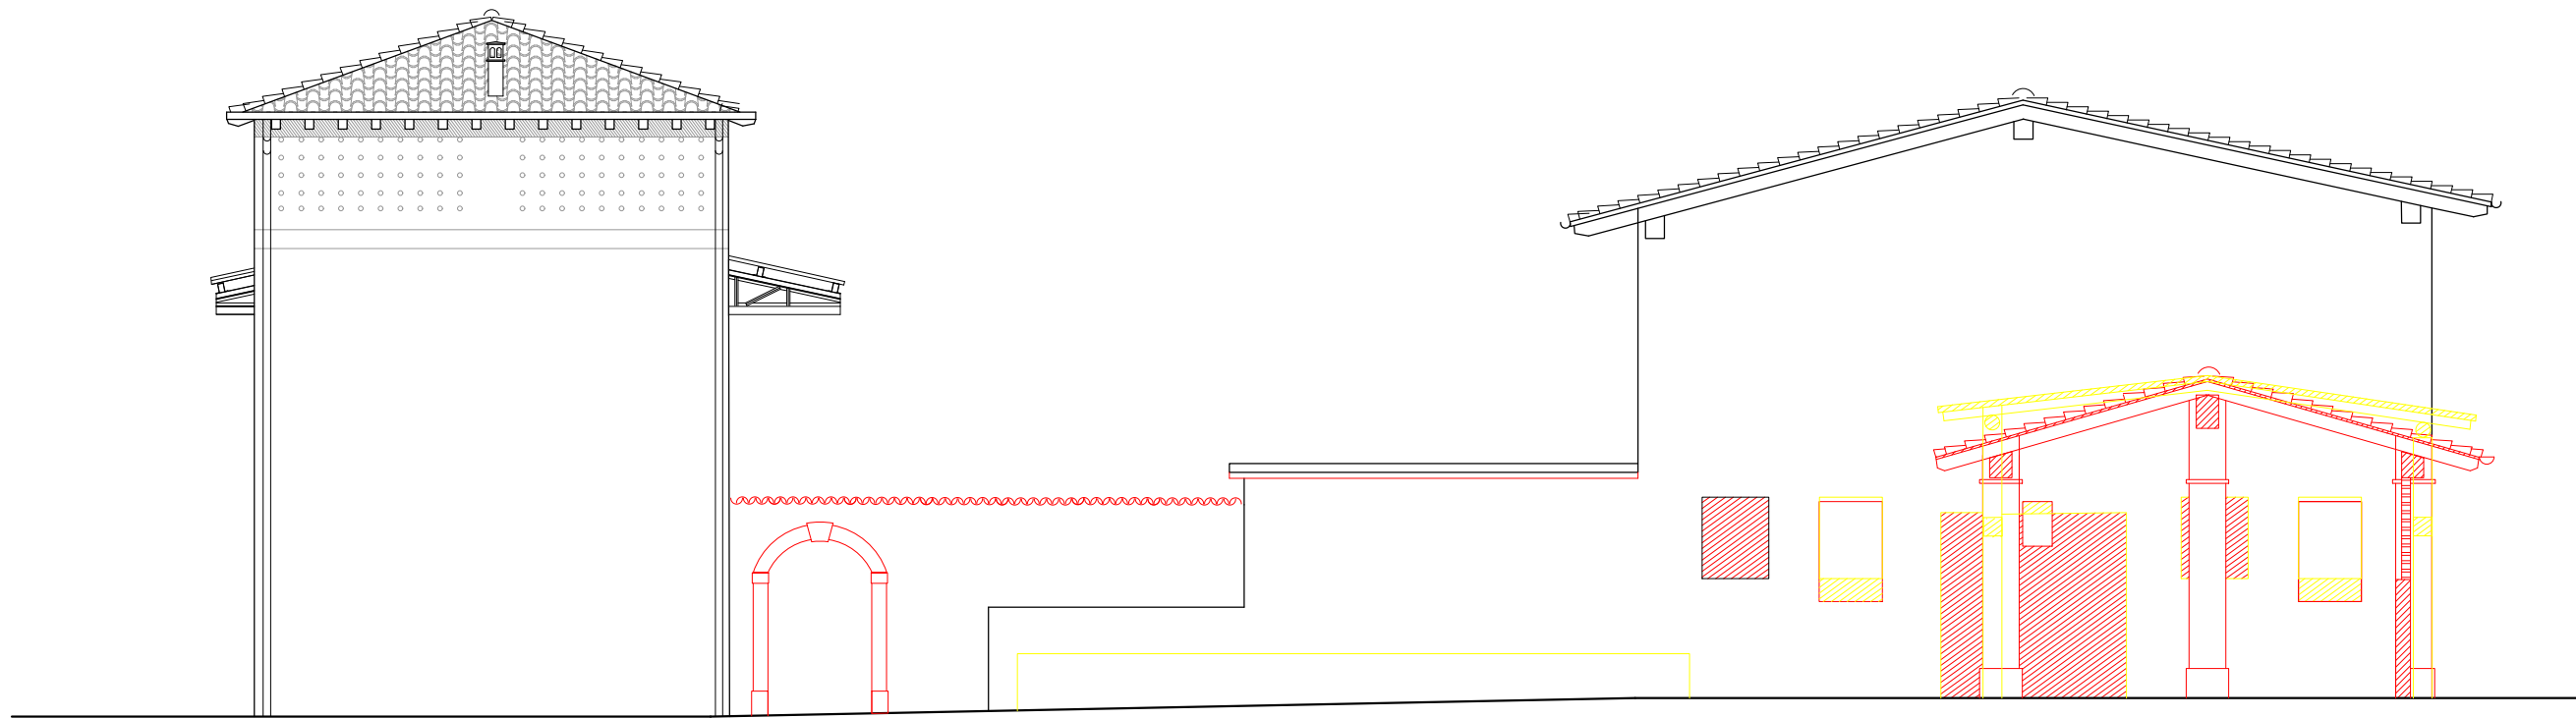


RAFFRONTO
PROSPETTO EST
scala 1 : 100

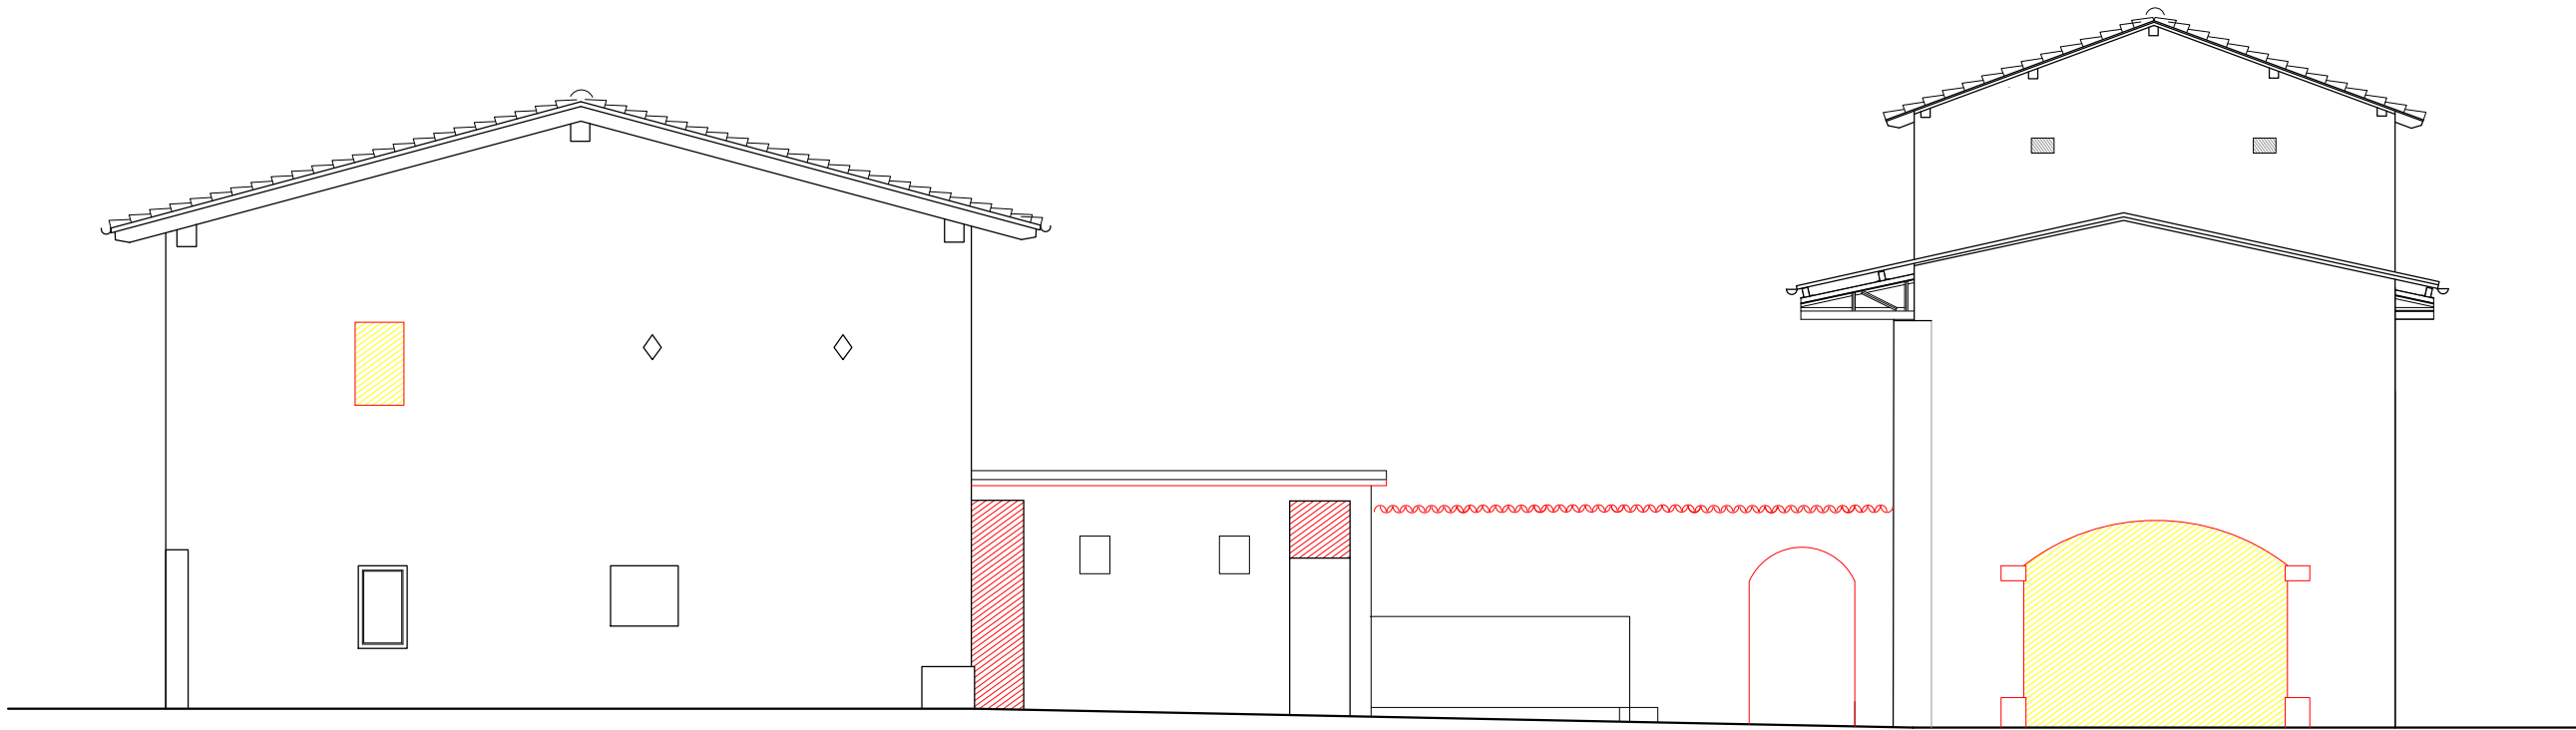


RAFFRONTO
PROSPETTO OVEST
scala 1 : 100

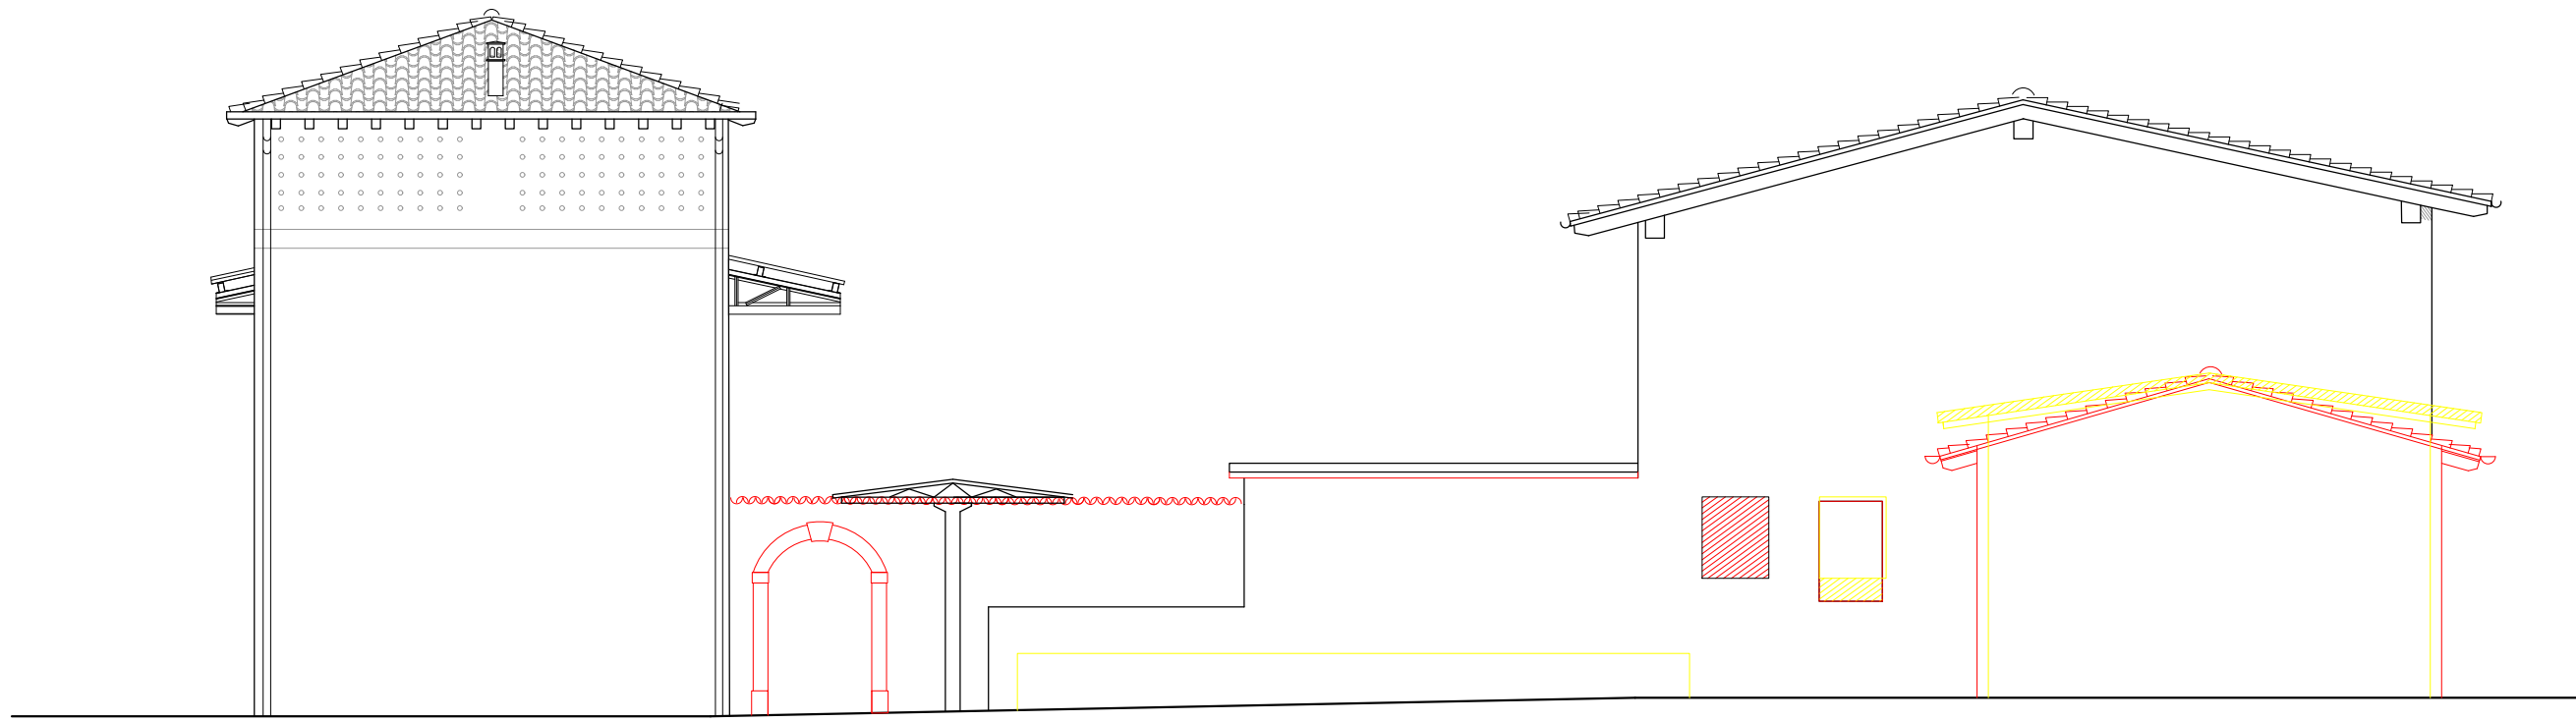


RAFFRONTO
PROSPETTO EST
scala 1 : 100

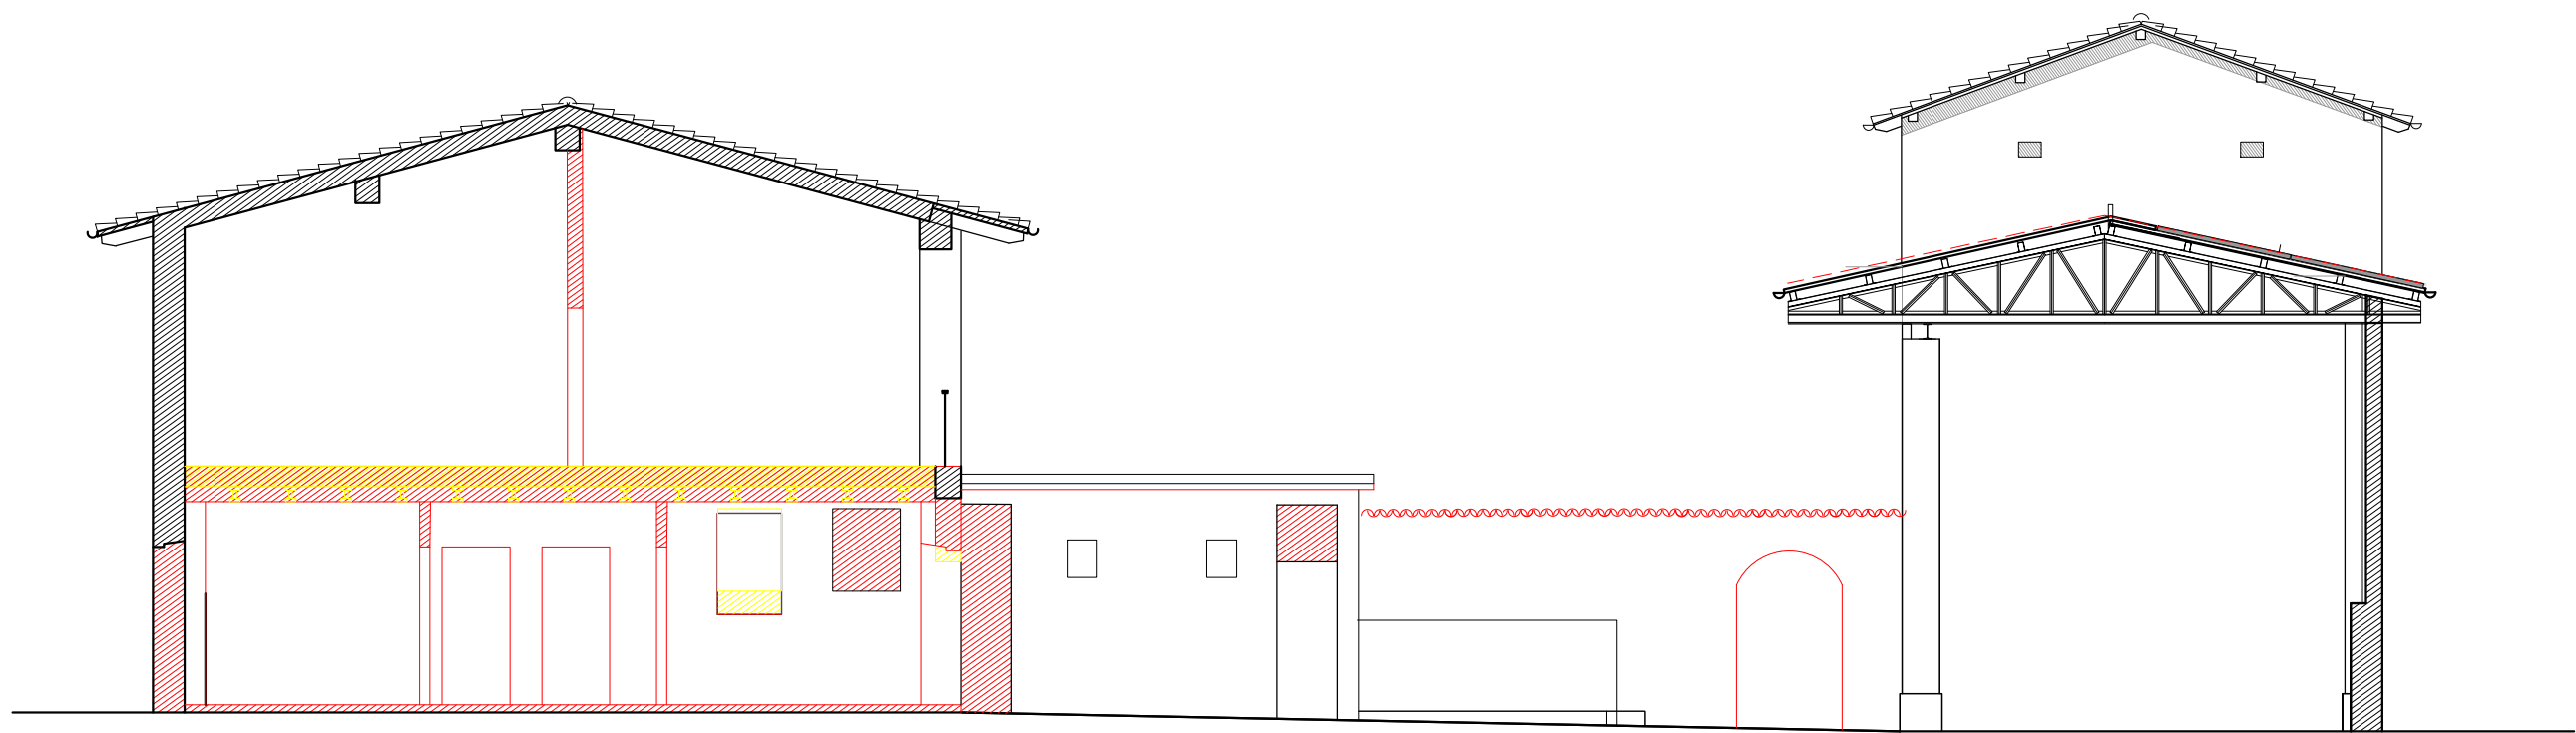

RAFFRONTO
SEZIONE A1-A1'
scala 1 : 100

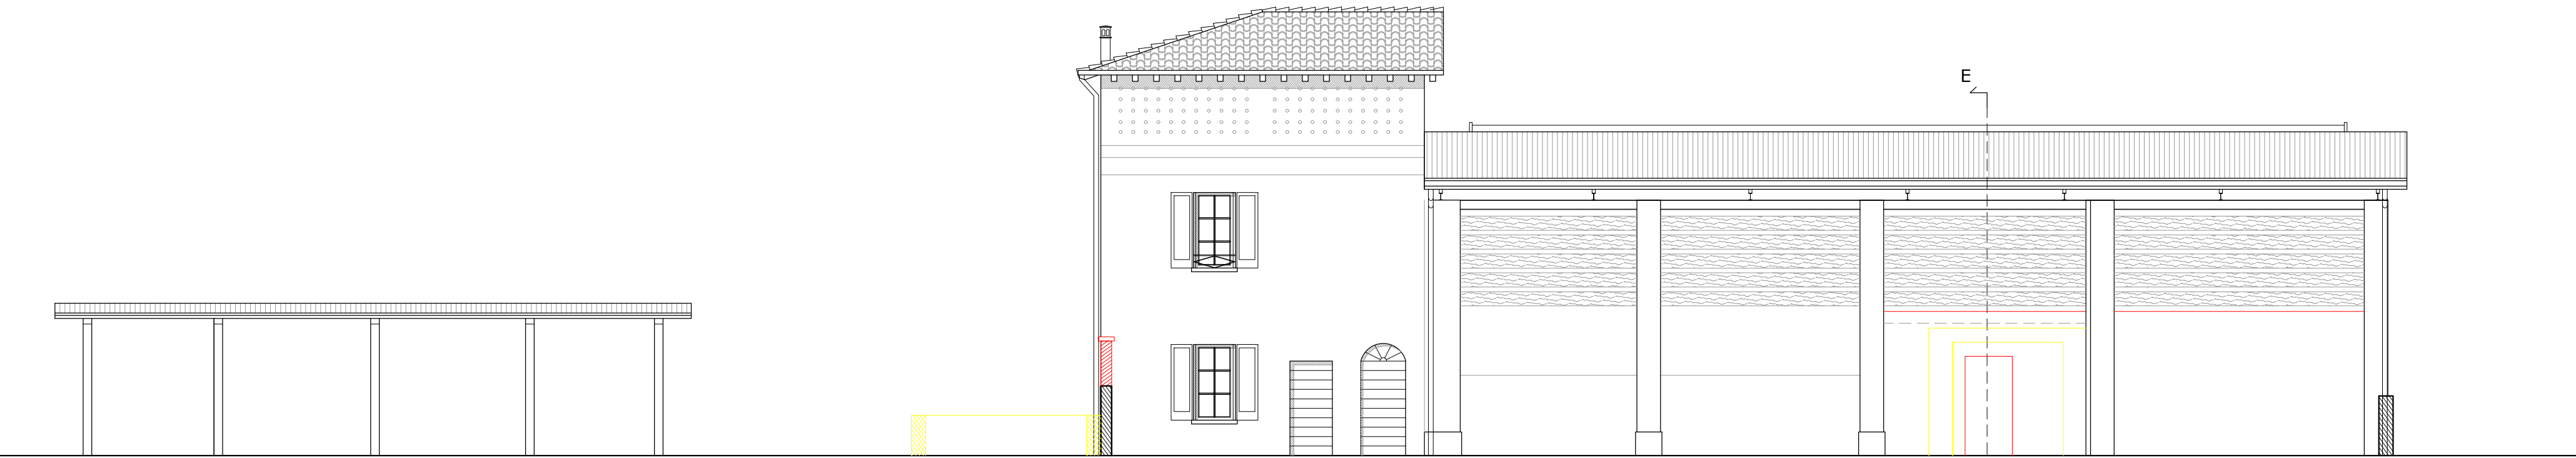

RAFFRONTO
PROSPETTO NORD (corte interna)
scala 1 : 100

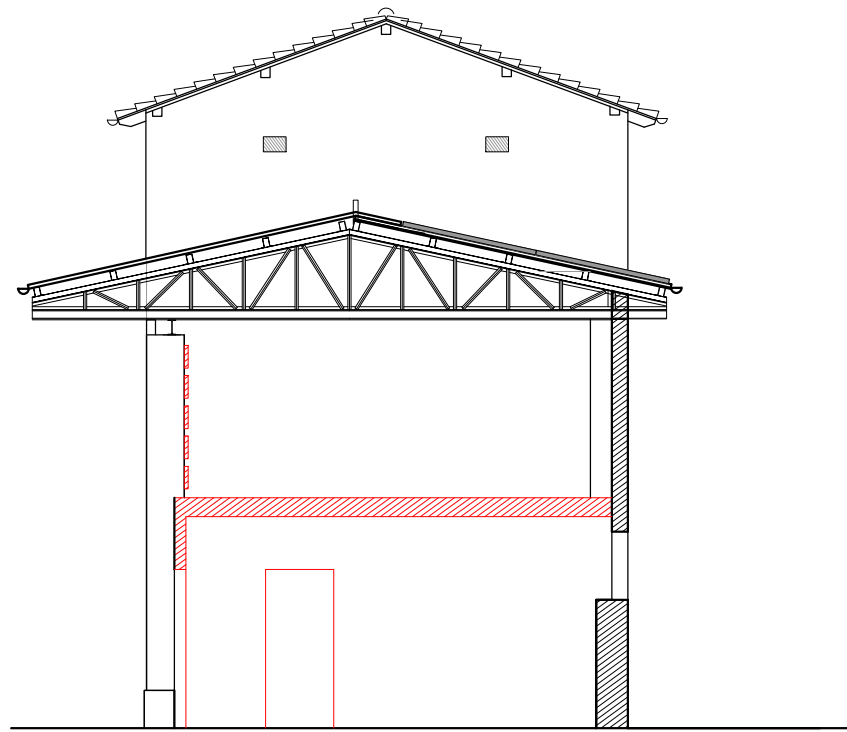

RAFFRONTO
SEZIONE E-E'
scala 1 : 100

COMMITTENTI	CASCINA CASINO di Parzanini Davide : C.F. PRZDVD83A31B157E P. IVA 04432260984	DATA	: gennaio 2025
OGGETTO	: PIANO DI RECUPERO CASCINA "CASINO" (Zona NAF) e INFRASTRUTTURE AGRICOLE (Zona ambiti agricoli produttivi) COMUNE DI RODENGO SAIANO (BS) via Fenil Nuovo, 6 N.C.T.Fg. 15 - Mapp. 27 - Mapp. 35 - Mapp. 70	AGG.	: -----
TAVOLA	RAFFRONTO : Prospetti-Sezioni	SCALA	: 1:100
Studio Alberto Rubagotti Erbusco (BS) Italy - Via S. Clemente, 9 tel./fax. 030 72.67.340 - tel. mob. 335 6347412 e-mail : studiorubagotti@libero.it Architetto Andrea Guerini Paderno Fc (BS) Italy - Via G. Garibaldi, 33 tel. mob. 339.1531316 e-mail : and.end@alice.it pec: andrea.guerini@archiworldpec.it		TAV.	: 12
Software tutelato dalla legge			