





PROGETTO
PROSPETTO SUD (corte interna)
scala 1 : 100

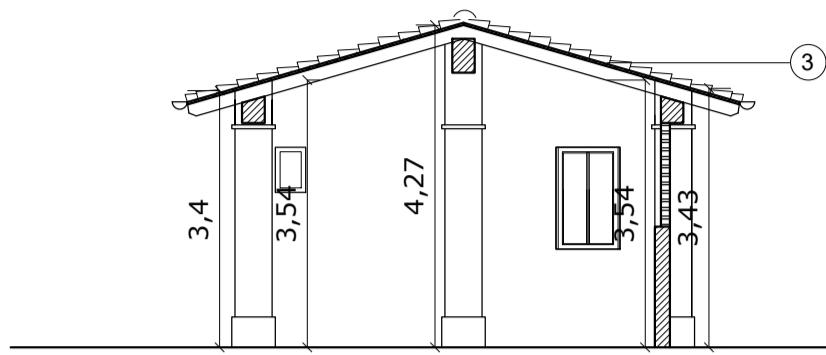


PROGETTO
SEZIONE G-G'
scala 1 : 100



PROGETTO
PROSPETTO NORD
scala 1 : 100

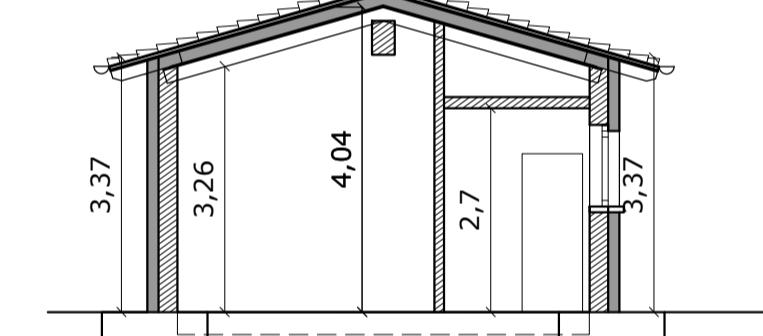

PROGETTO
SEZIONE F-F'
scala 1 : 100

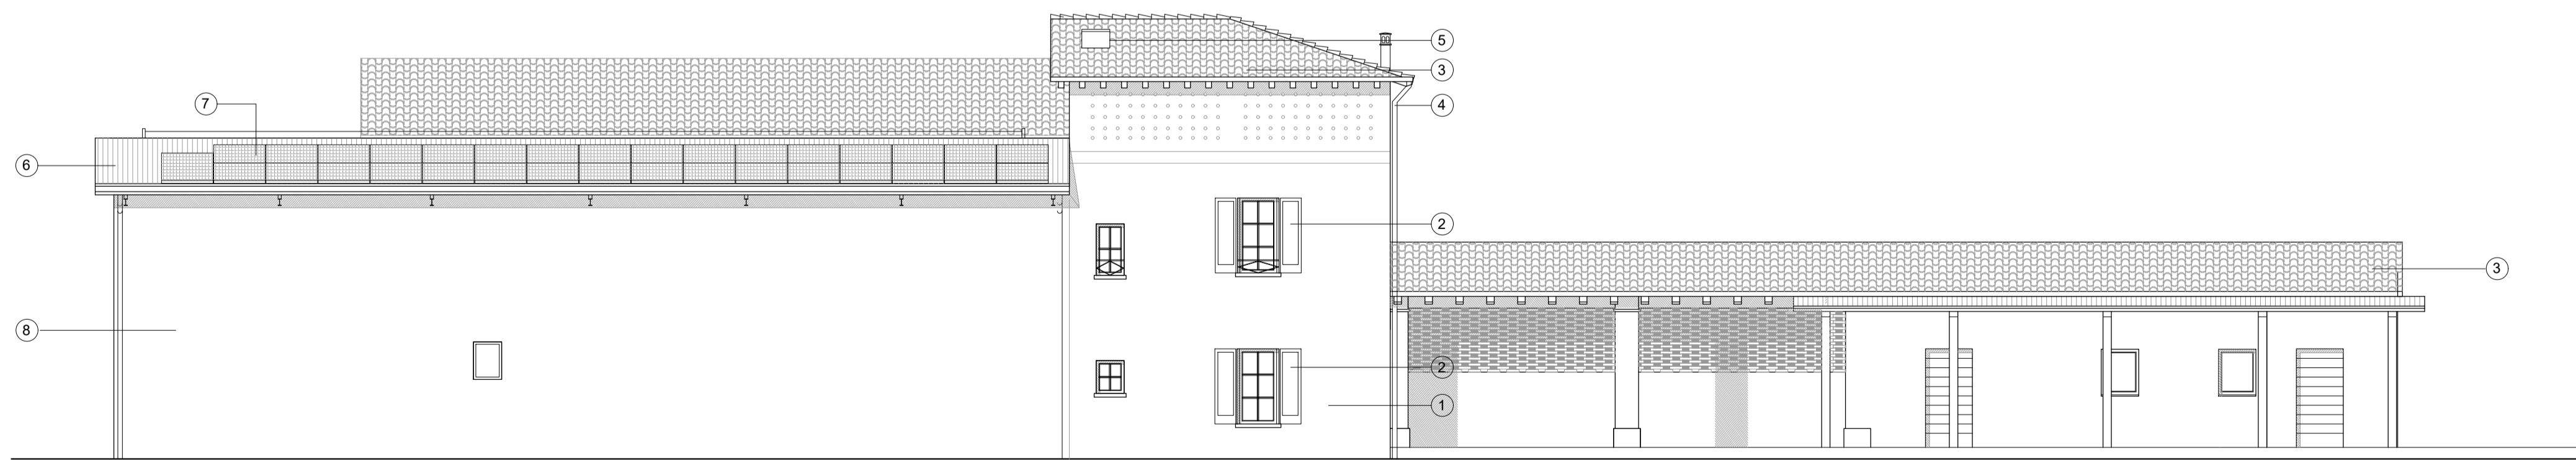

PROGETTO
PROSPETTO SUD
scala 1 : 100

MATERIALI COSTRUTTIVI DI FINITURA	
1	PULITURA INTONACO ESISTENTE CON RIMOZIONE DI RAPPEZZI CEMENTIZI
2	SERRAMENTI E OSCURANTI IN LEGNO
3	COPERTURA IN COPPI
4	LATTONERIA LAMIERA PREVERNICIATA SEZ. TONDA
5	ABBAINO DI ACCESSO A RASO TIPO VELUX
6	LAMIERA FINTO COPPO
7	IMPIANTO FOTOVOLTAICO CON LAMIERA SOTTOSTANTE
8	INTONACO COLOR DELLE TERRE

COMMITTENTI	CASCINA CASINO di Parzanini Davide C.F. PRZDVB3A1B157E P. IVA 04432260984	DATA : gennaio 2025
OGGETTO	PIANO DI RECUPERO CASCINA "CASINO" (Zona NAF) e INFRASTRUTTURE AGRICOLE (Zona ambiti agricoli produttivi) COMUNE DI RODENGO SAIANO (BS) via Fenil Nuovo, 6 N.C.T. Fg. 15 - Mapp. 27 - Mapp. 35 - Mapp. 70	AGG. : -----
SCALA : 1:100		
TAV. : 8		
TAVOLA : Prospetti - Sezioni		Software tutelato dalla legge
Studio Alberto Rubagotti	Erbuso (BS) Italy - Via S. Clemente, 9 tel./fax. 030 72.67.340 - tel. mob. 335 6347412 e-mail : studiorubagotti@libero.it	
Architetto Andrea Guerini	Paderno Fc (BS) Italy - Via G. Garibaldi, 33 tel. mob. 339.1531316 e-mail : and.end@alice.it pec: andrea.guerini@archworldpec.it	