



RILIEVO
PROSPETTO SUD (corte interna)
scala 1 : 100

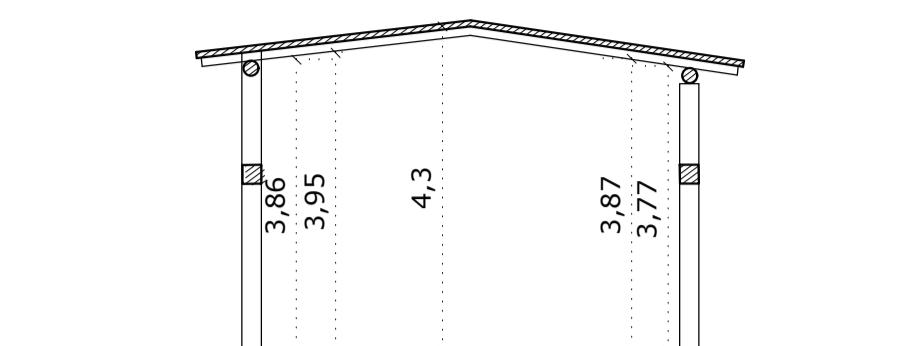


RILIEVO
SEZIONE C-C'
scala 1 : 100

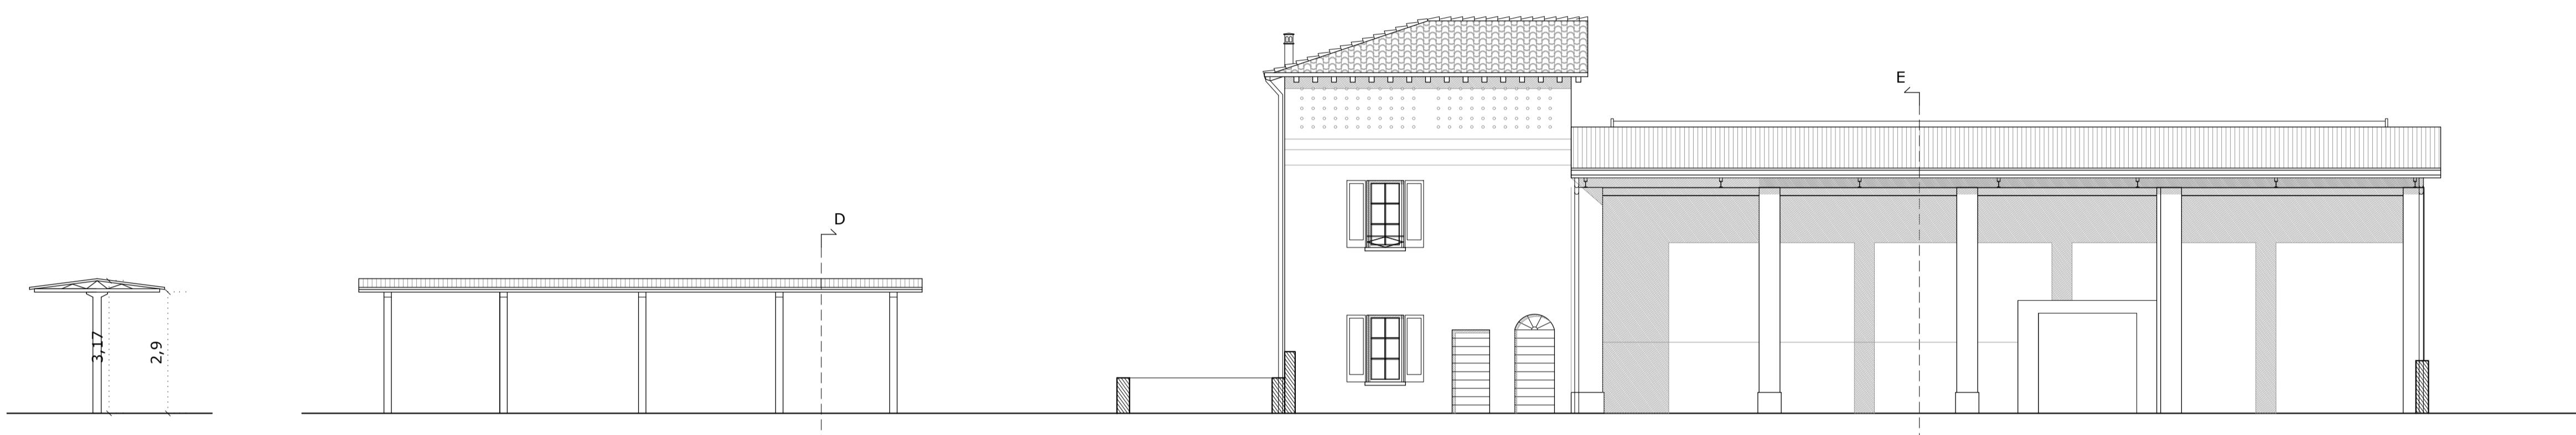


RILIEVO
SEZIONE D-D'
scala 1 : 100


RILIEVO
PROSPETTO NORD (corte interna)
scala 1 : 100

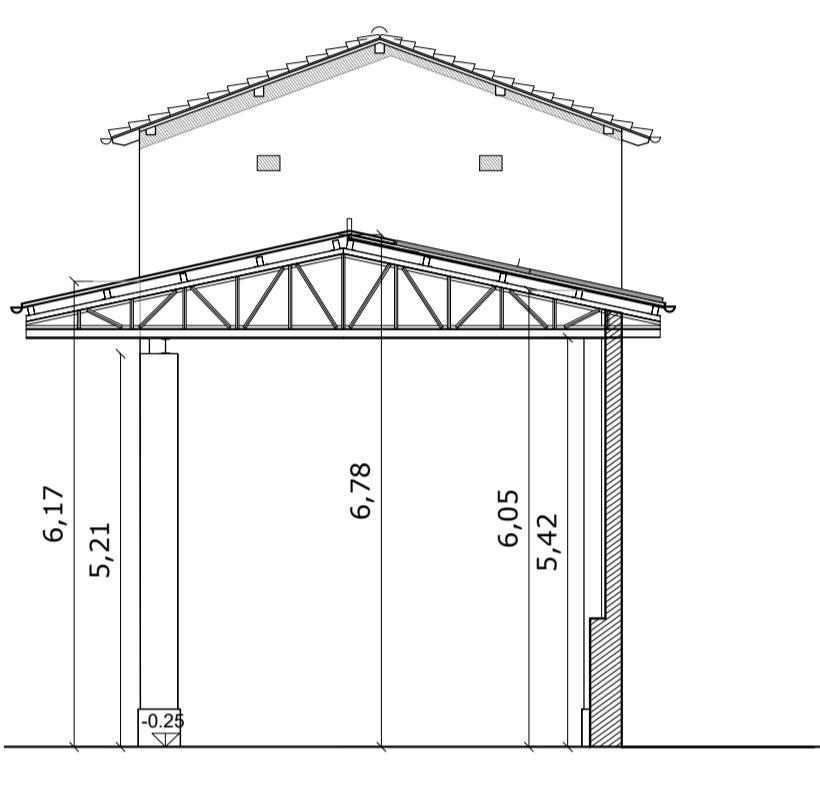


RILIEVO
SEZIONE E-E'
scala 1 : 100

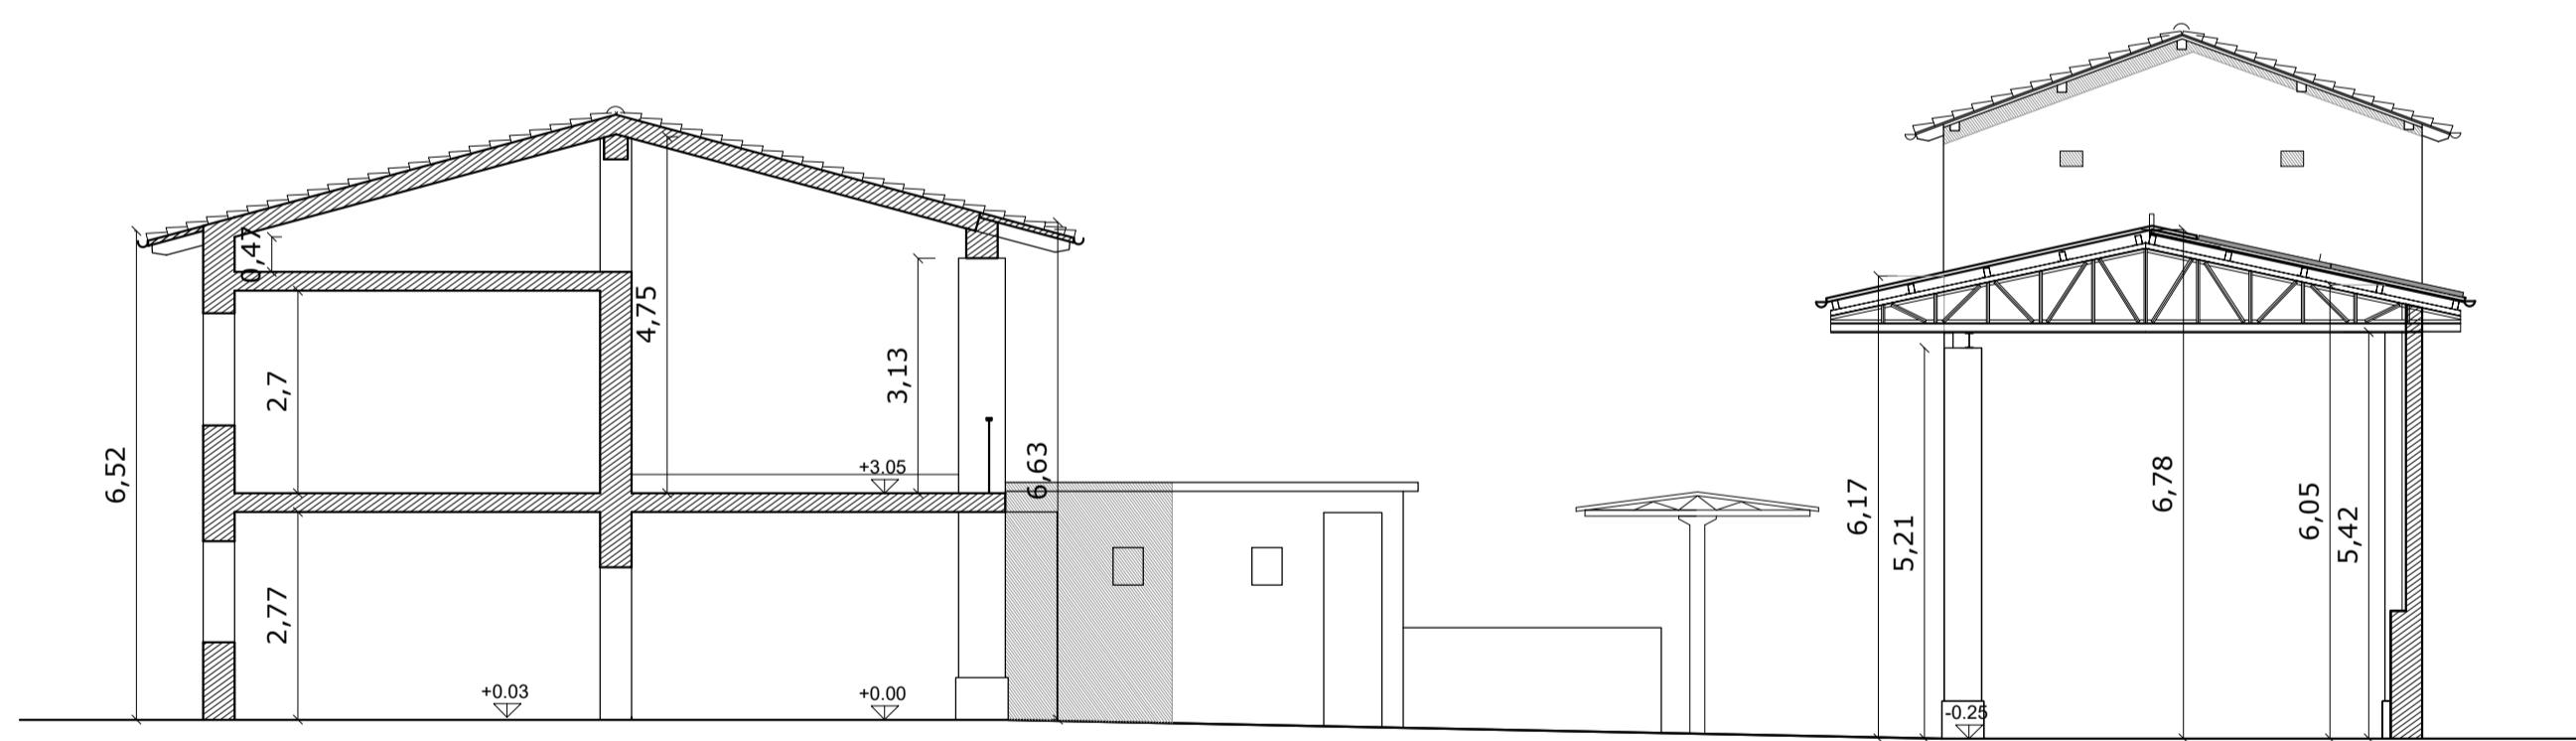

RILIEVO
SEZIONE A-A'
scala 1 : 100

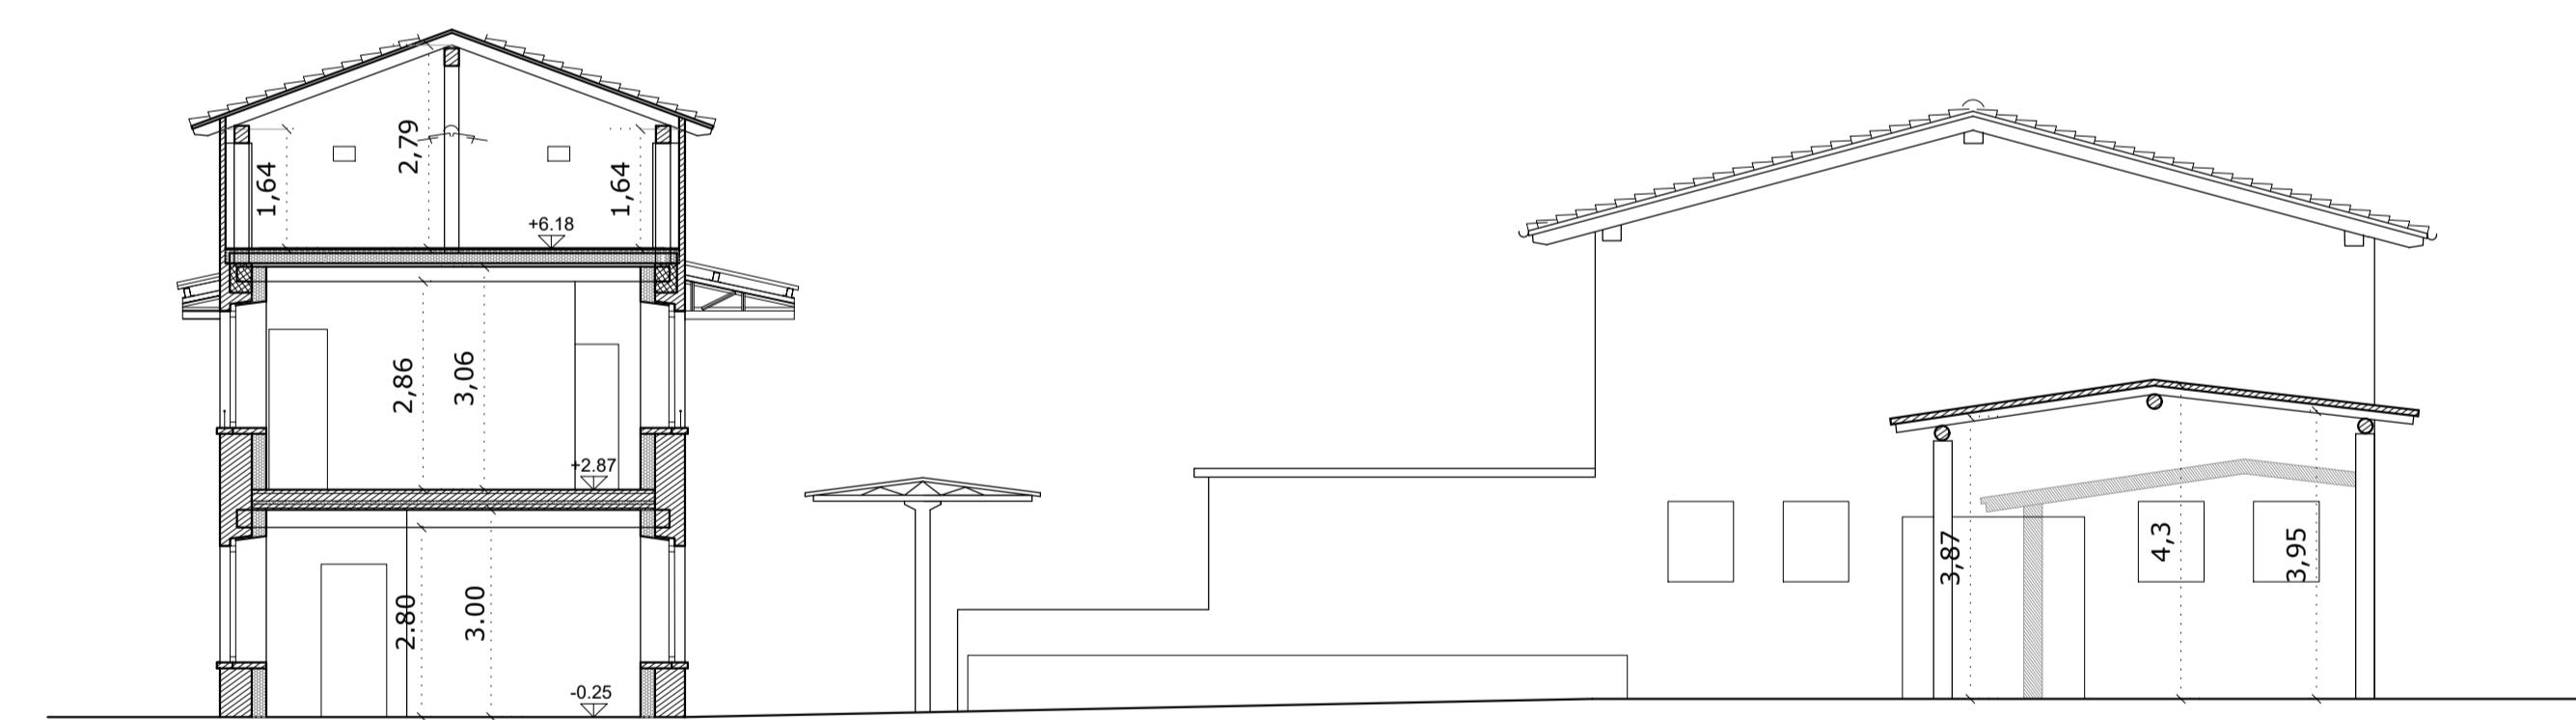

RILIEVO
SEZIONE B-B'
scala 1 : 100

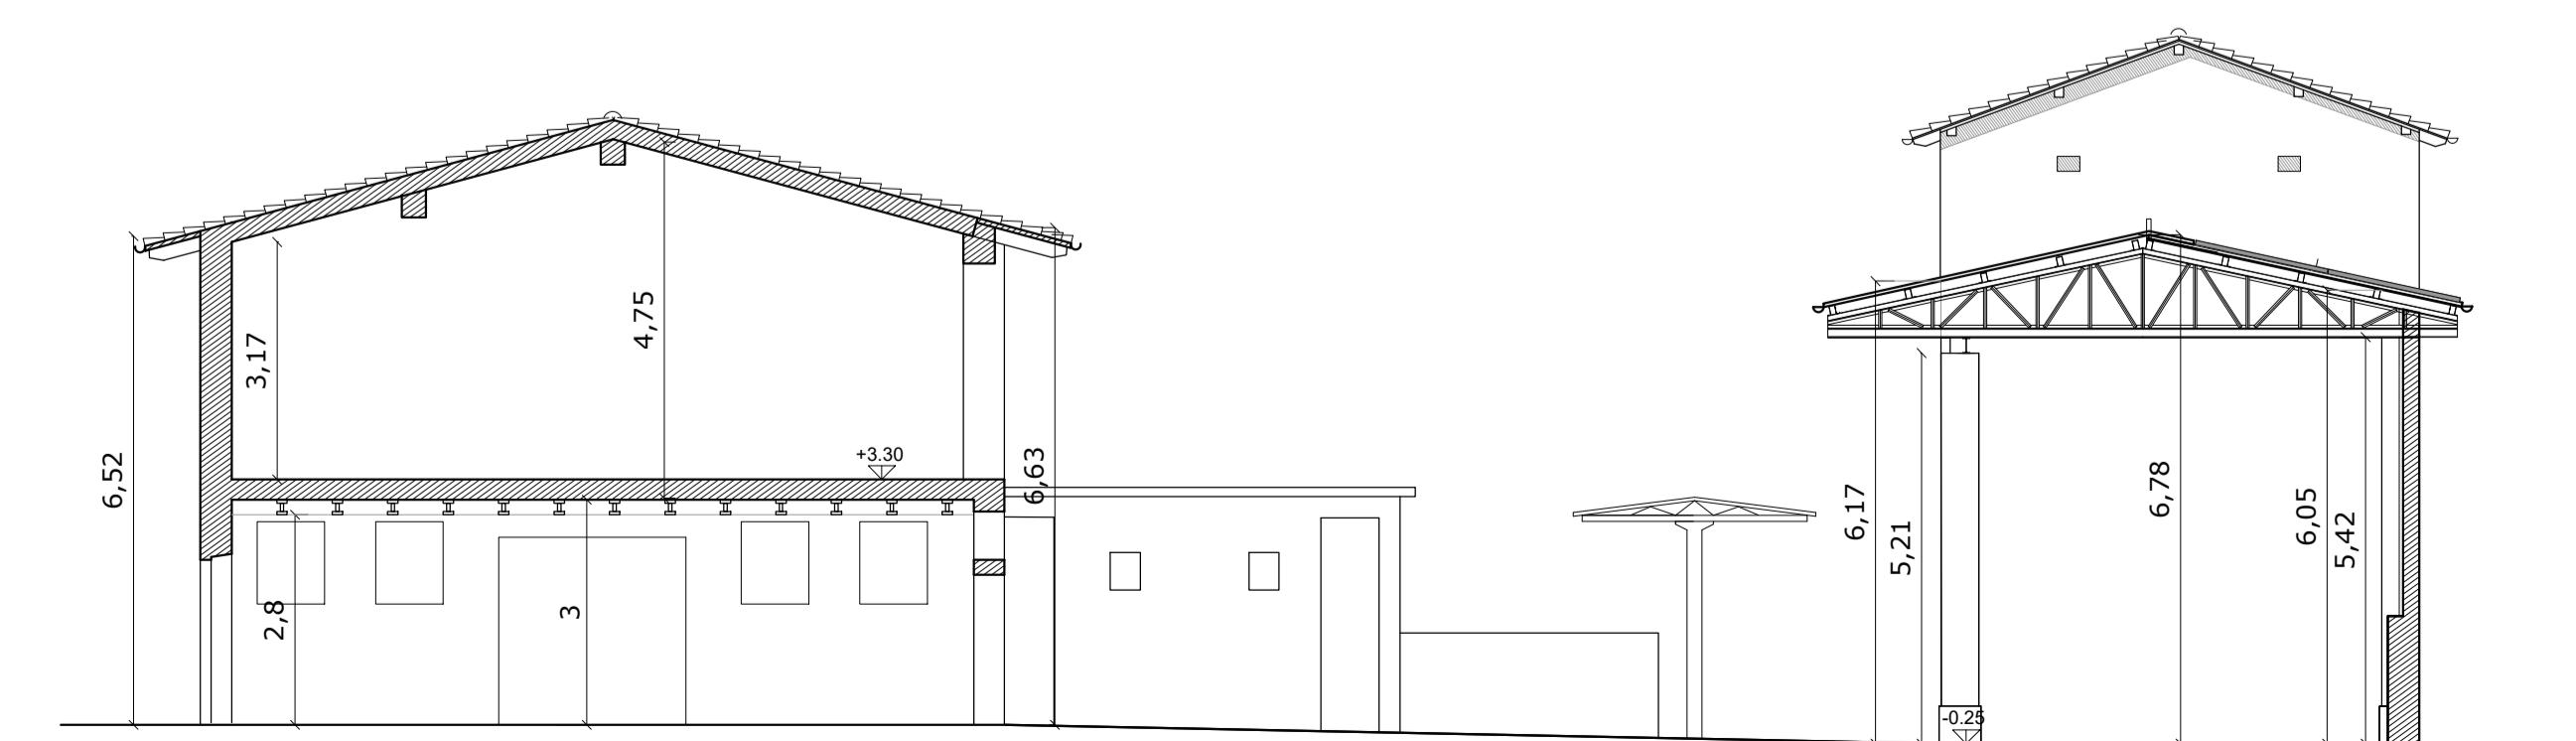

RILIEVO
SEZIONE A1-A1'
scala 1 : 100

COMMITTENTI	CASCINA CASINO di Parzanini Davide C.F. PRZDVDB83A1B157E P. IVA 04432260984	DATA : gennaio 2025
AGG. :	-----	
OGGETTO	PIANO DI RECUPERO CASCINA "CASINO" (Zona NAF) e INFRASTRUTTURE AGRICOLE (Zona ambiti agricoli produttivi) COMUNE DI RODENGO SAIANO (BS) via Fenil Nuovo, 6 N.C.T.Fg. 15 - Mapp. 27 - Mapp. 35 - Mapp. 70	SCALA : 1:100
TAVOLA	RILIEVO Prospecti-Sezioni	TAV. : 3
		Software tutelato dalla legge