

DELIMITAZIONE AREA DI INTERVENTO

AREE OGGETTO DI CONVENZIONE



	AREE A VERDE
	PERCORSI PEDONALI
	AREE IN CLS
	CAMPO IN TERRA
	SIEPE
	PIASTRA POLIVALENTE

AREE NON OGGETTO DI CONVENZIONE

	CAMPO IN ERBA
	AREE VERDI MANUTENUTE DA ALTRA DITTA

EDIFICI E LOCALI DEL CENTRO SPORTIVO

A	CAMPO IN TERRA BATUTA
B	MAGAZZINO ESTERNO
C	BIGLIETTERIA VIA COLOMBAIA
D	DEPOSITO
E	MAGAZZINO
F	PIASTRA IN CALCESTRUZZO
G	PISTA DI ATLETICA
H	LOCALI A DISPOSIZIONE
I	BOX
L	MAGAZZINO INTERRATO
M	SPOGLIATOI CALCIO - ARBITRI - INFERMERIA
N	SALA IMPIANTI
O	SERVIZI IGIENICI PUBBLICI E DISABILI
P	TRIBUNA CENTRALE
Q	ESERCIZIO PUBBLICO - BAR

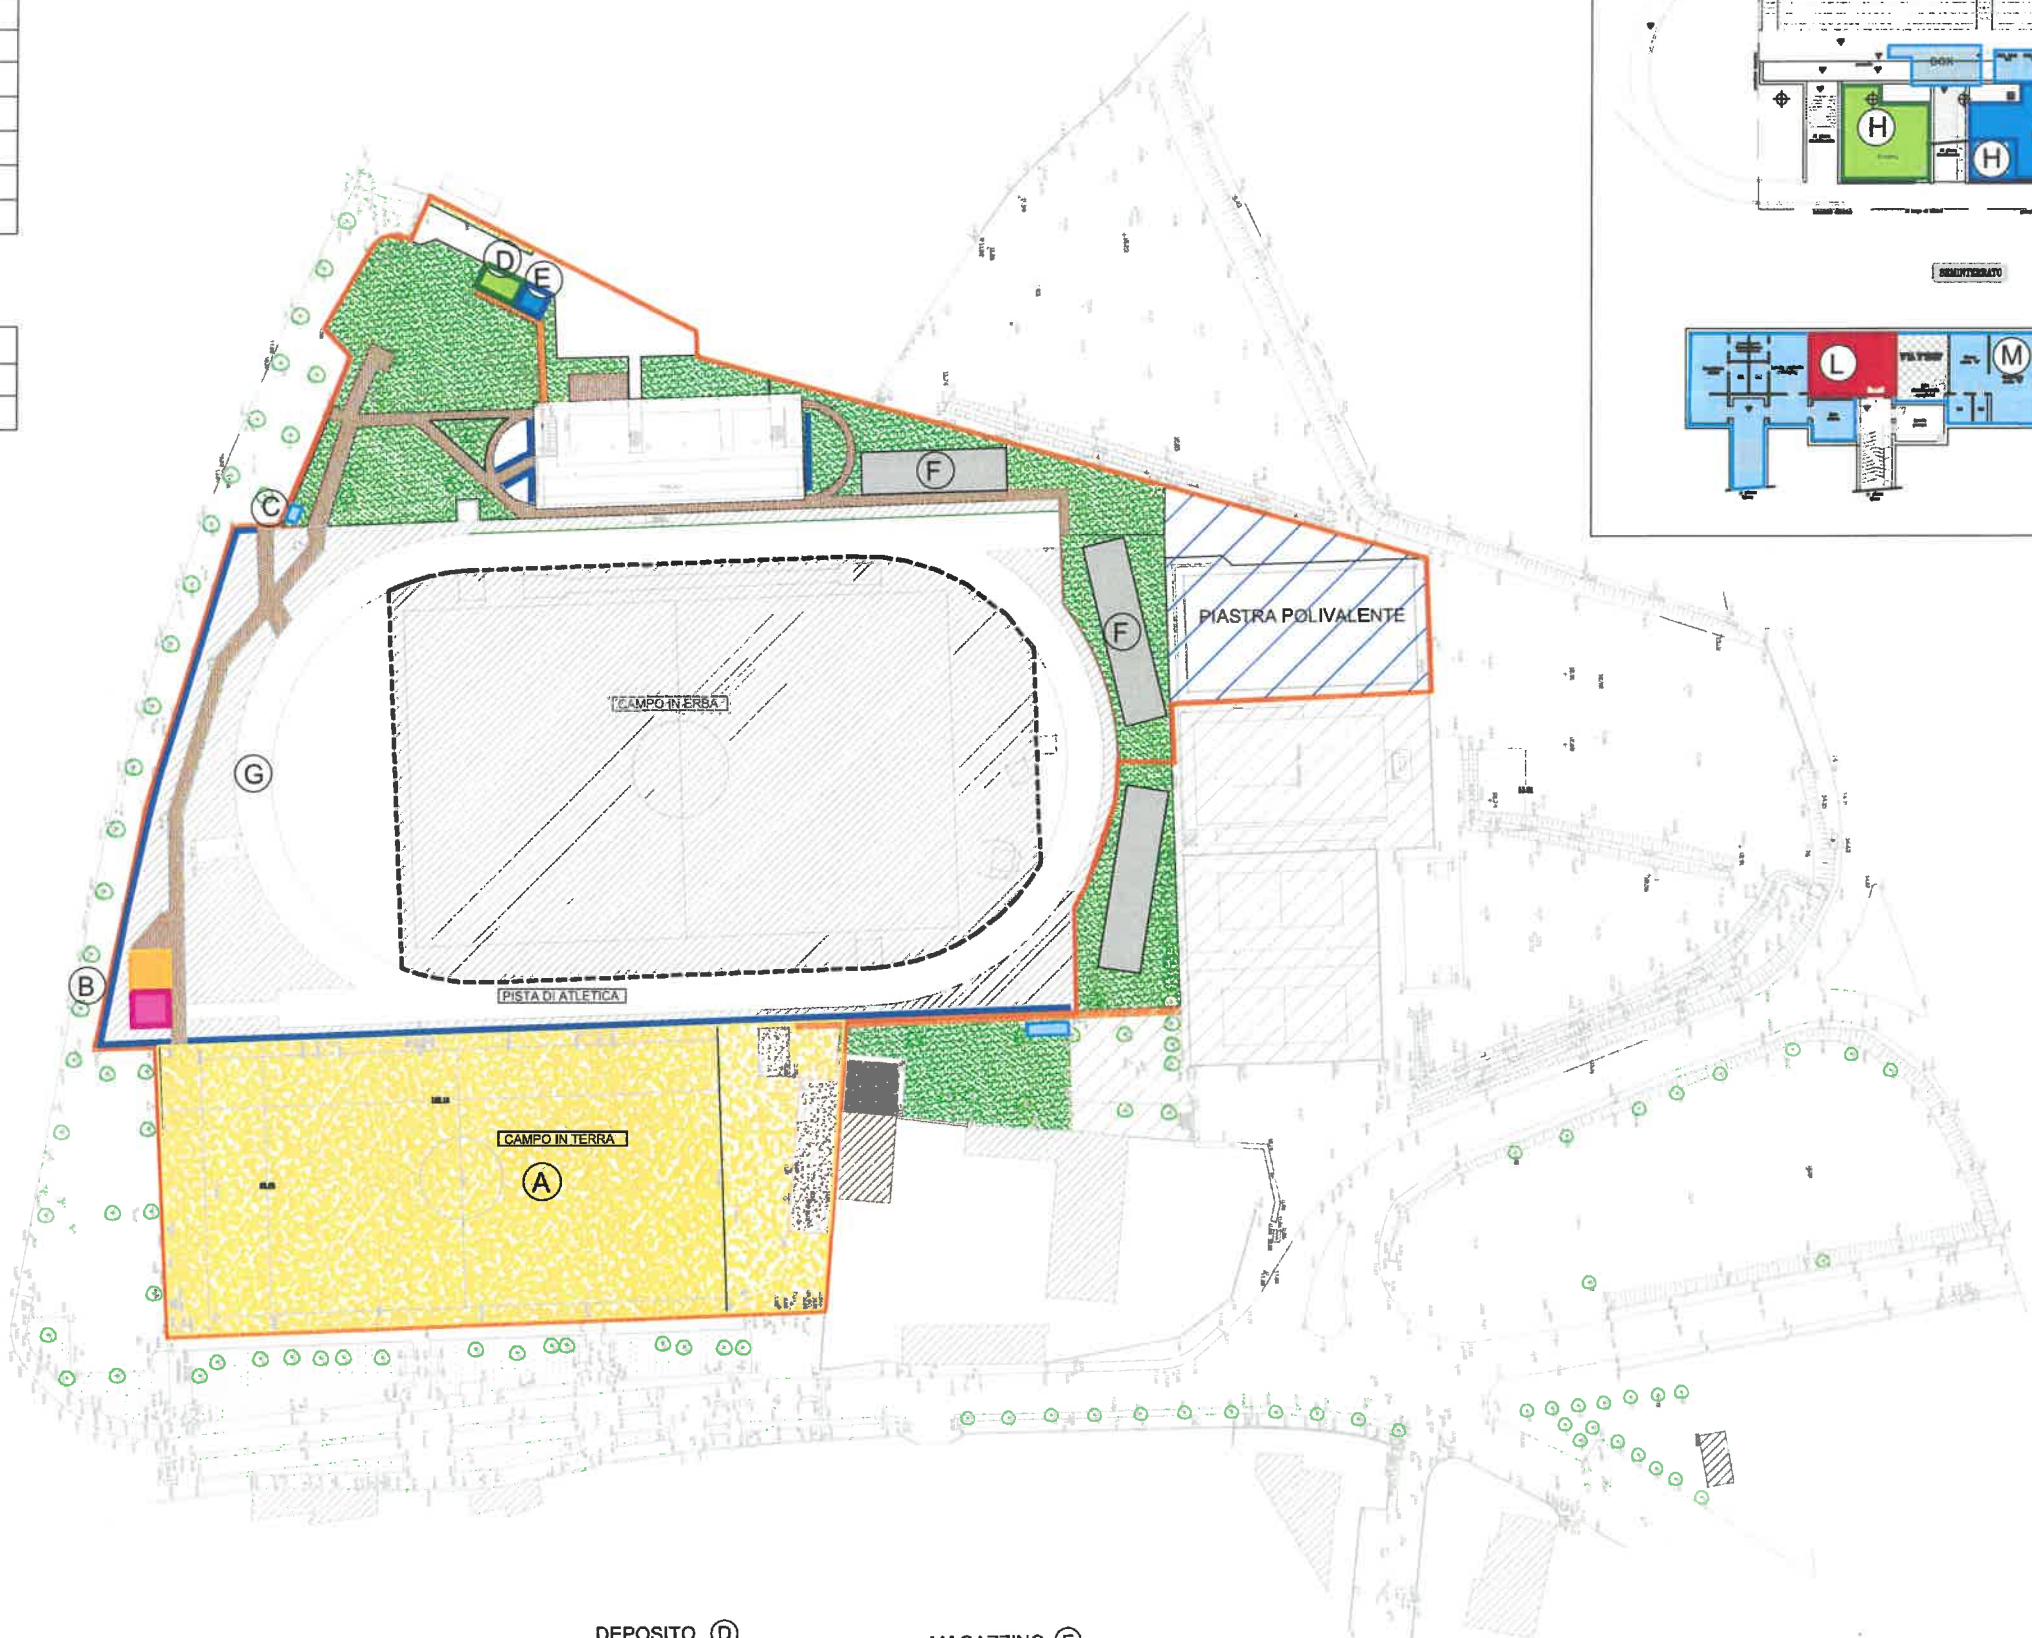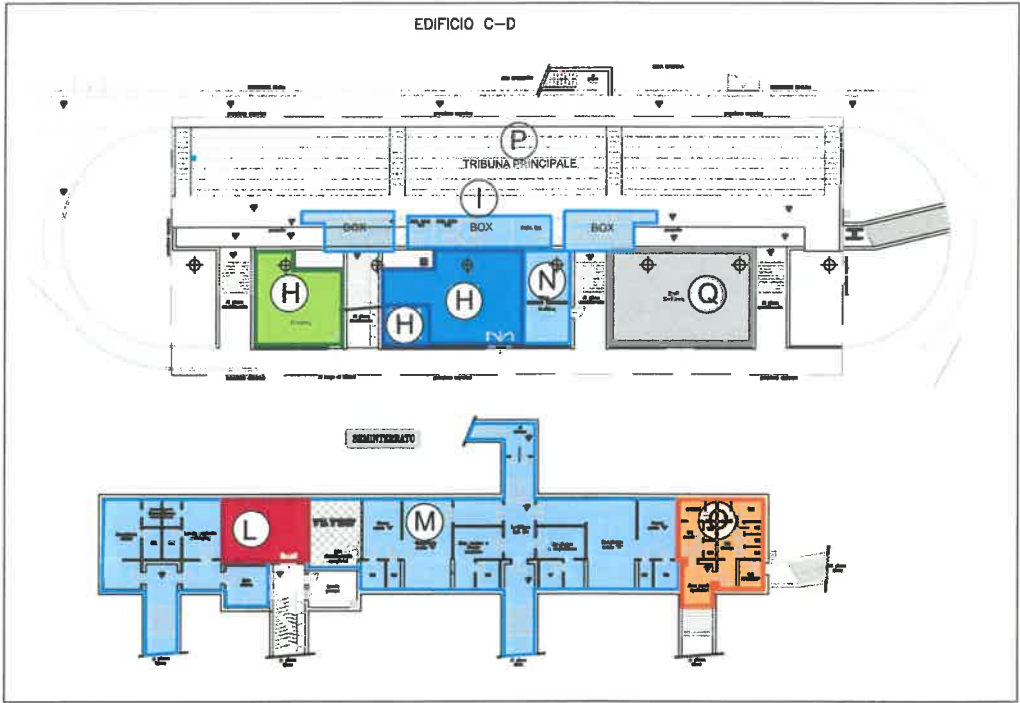

(B) MAGAZZINO

DEPOSITO (D)

MAGAZZINO (E)

(C) BIGLIETTERIA

COMUNE DI RODENGO SAIANO
PROVINCIA DI BRESCIA
UFFICIO TECNICO COMUNALE

CENTRO SPORTIVO COMUNALE
AREE DI PERTINENZA
QUADRO DI INSIEME

STIPULA CONVENZIONE

TAVOLA
U

PLANIMETRIA GENERALE

Scala 1:500