



R.a.i. = $\frac{\text{superficie finestre}}{\text{superficie vano}} \geq \frac{1}{8} = 0,125$

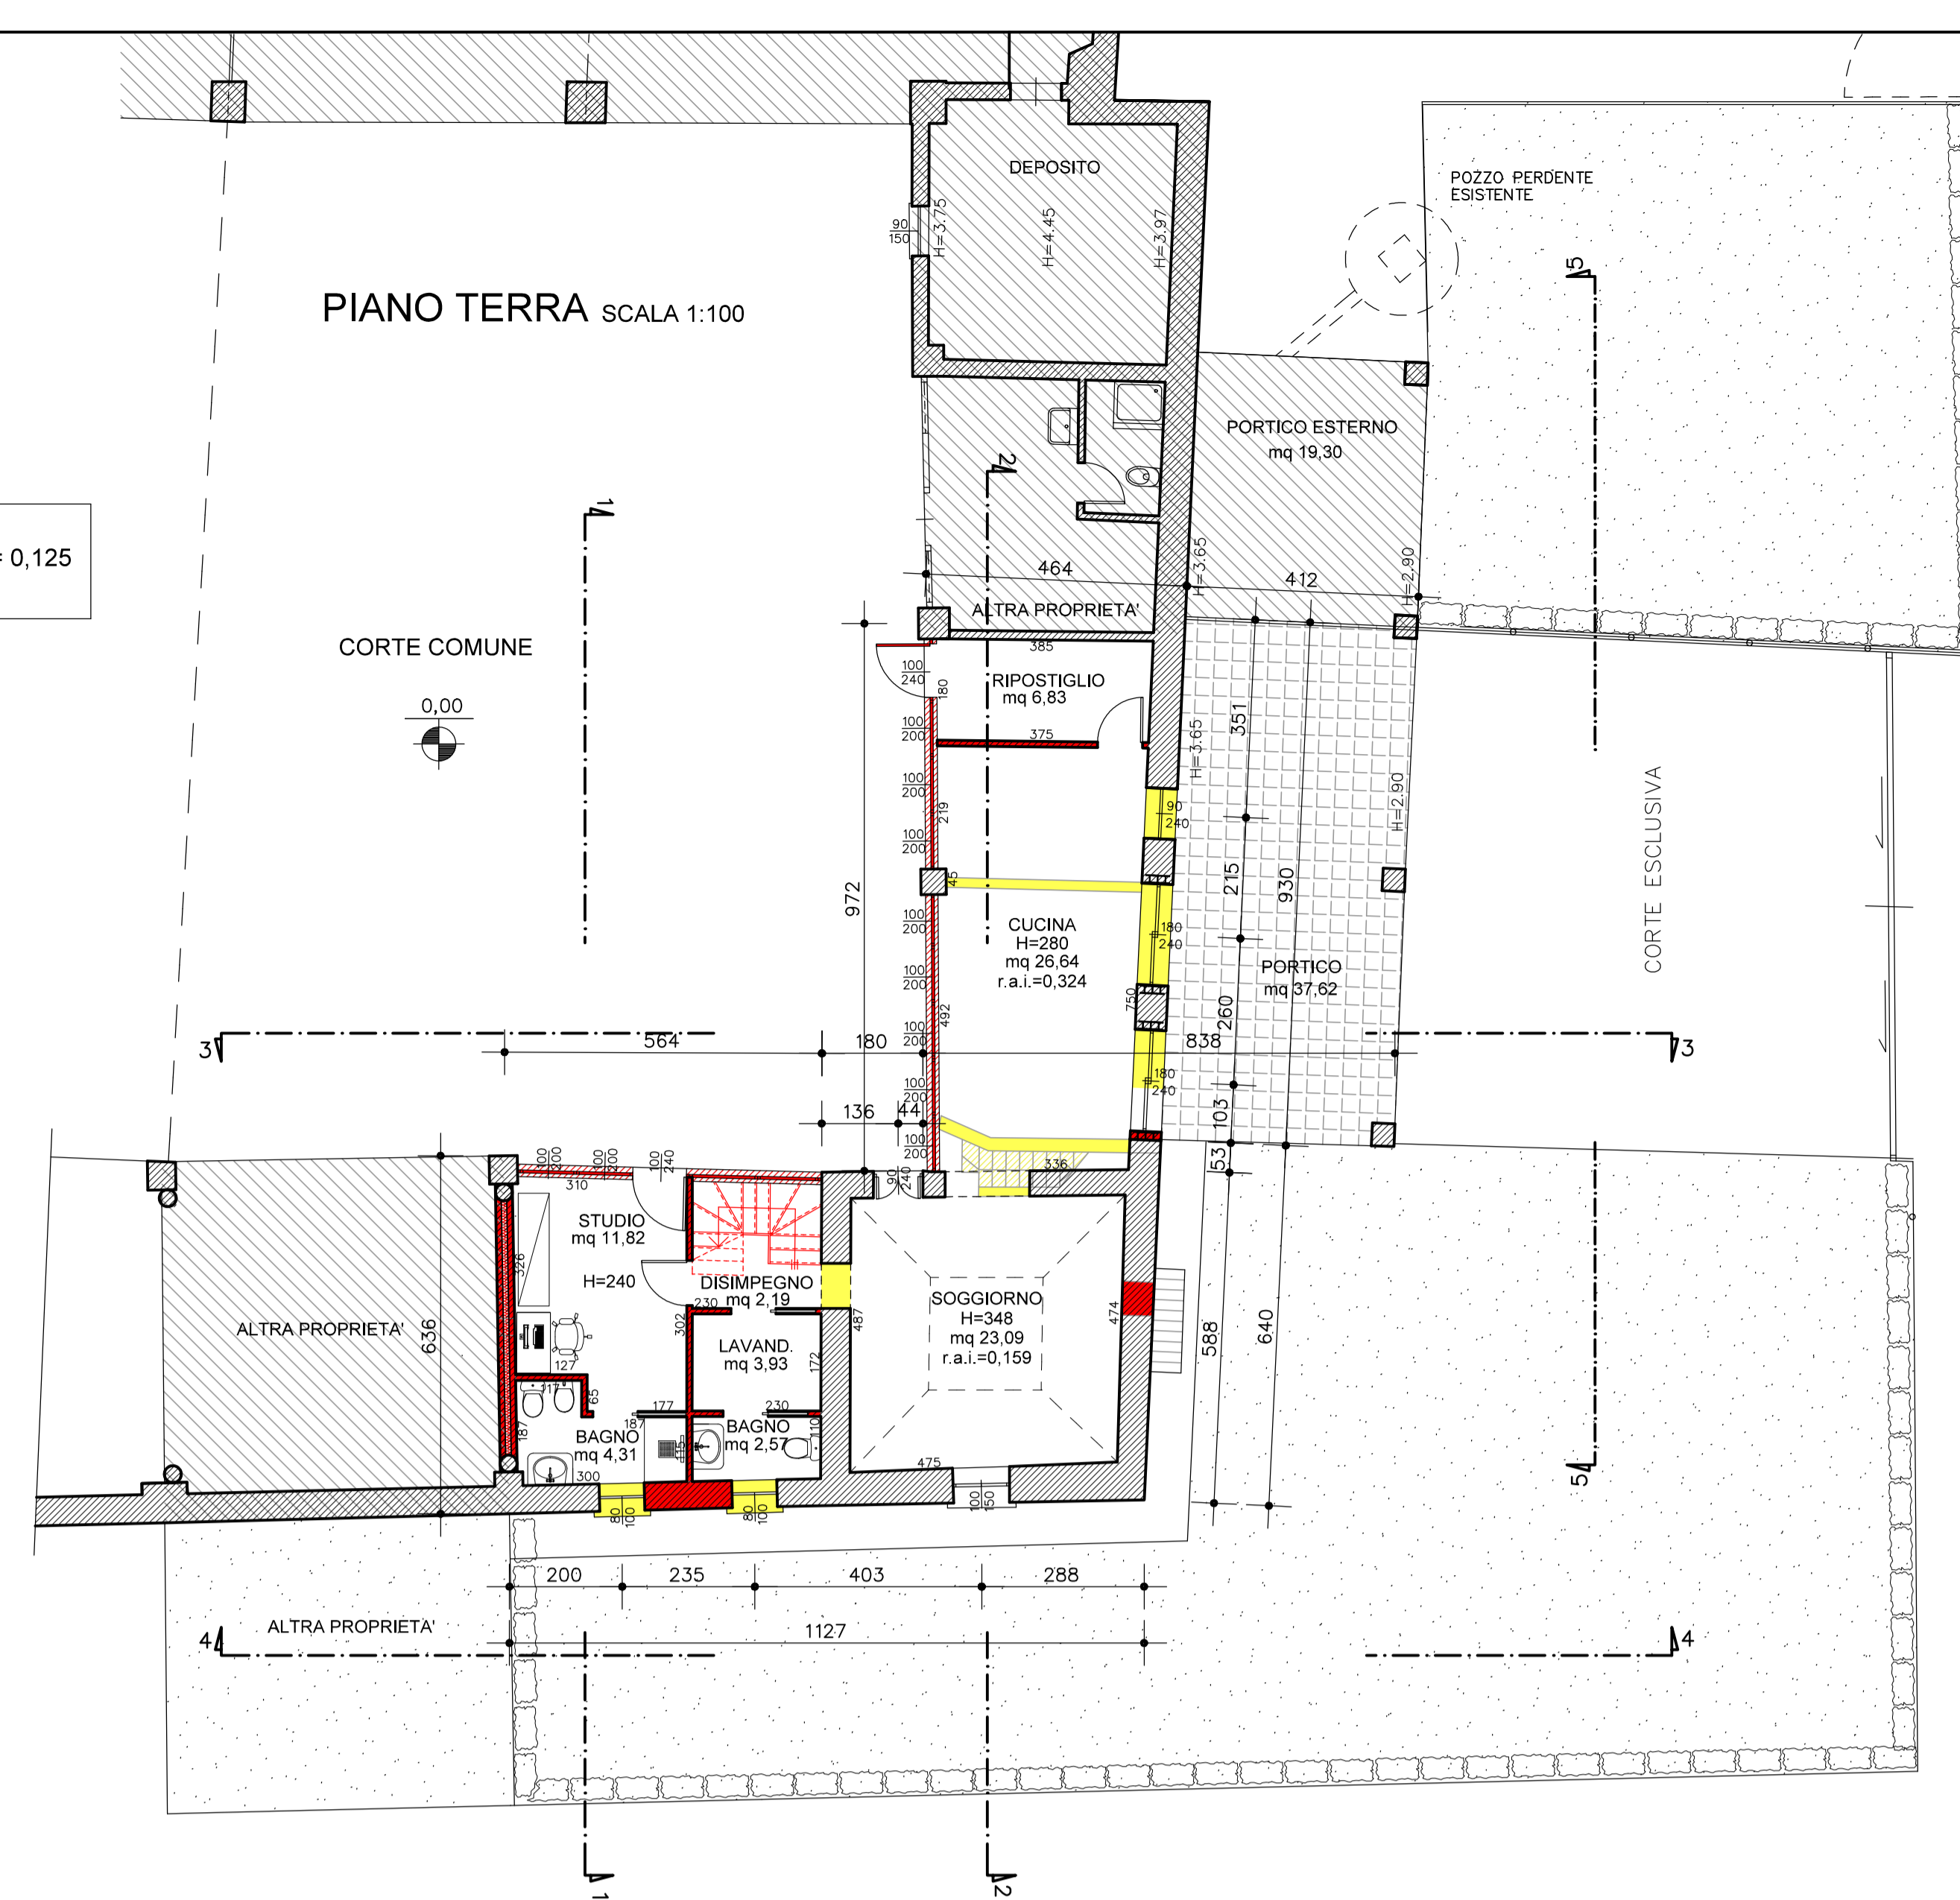


STUDIO ASSOCIATO DI INGEGNERIA CIVILE		COMITATI:	
Ing. MARCO VECCHI - Ing. CORRADO VECCHI		Sig. EZIO PIVA	
Via G. MARCONI n°117 - 35046 CASTEGNATO (BS)		In Via Paradello n°9, Rodengo Saiano (BS)	
tel. 030 2140205 - studioassociatovecchi@pec.it			
info@studiovecchi.it - www.studiovecchi.it			
OGGETTO		RECUPERO ALLA RESIDENZA DI PORZIONE DI CASCINA PER LA FORMAZIONE DI UN ALLOGGIO	
In Via Paradello n°9, Rodengo Saiano (BS)			
TIPO DI PROGETTO		PIANO DI RECUPERO	
DISEGNO		CONFRONTO	
FILE: P055FRA-ROMANOPIANO DI RECUPERO		SCALA: 1:100	FORMATO: A1
Rev.	data	note	TAVOLA N°
01	08.03.20		04
02	17.04.20	APPONIMENTI CON SEPARAMENTI	
03	18.05.20	BOCCIALETTA IN MATTONI	
04			

NUOVE COSTRUZIONI
 OPERE DEMOLITE


PROSPETTO-SEZIONE 1-1 SCALA 1:100

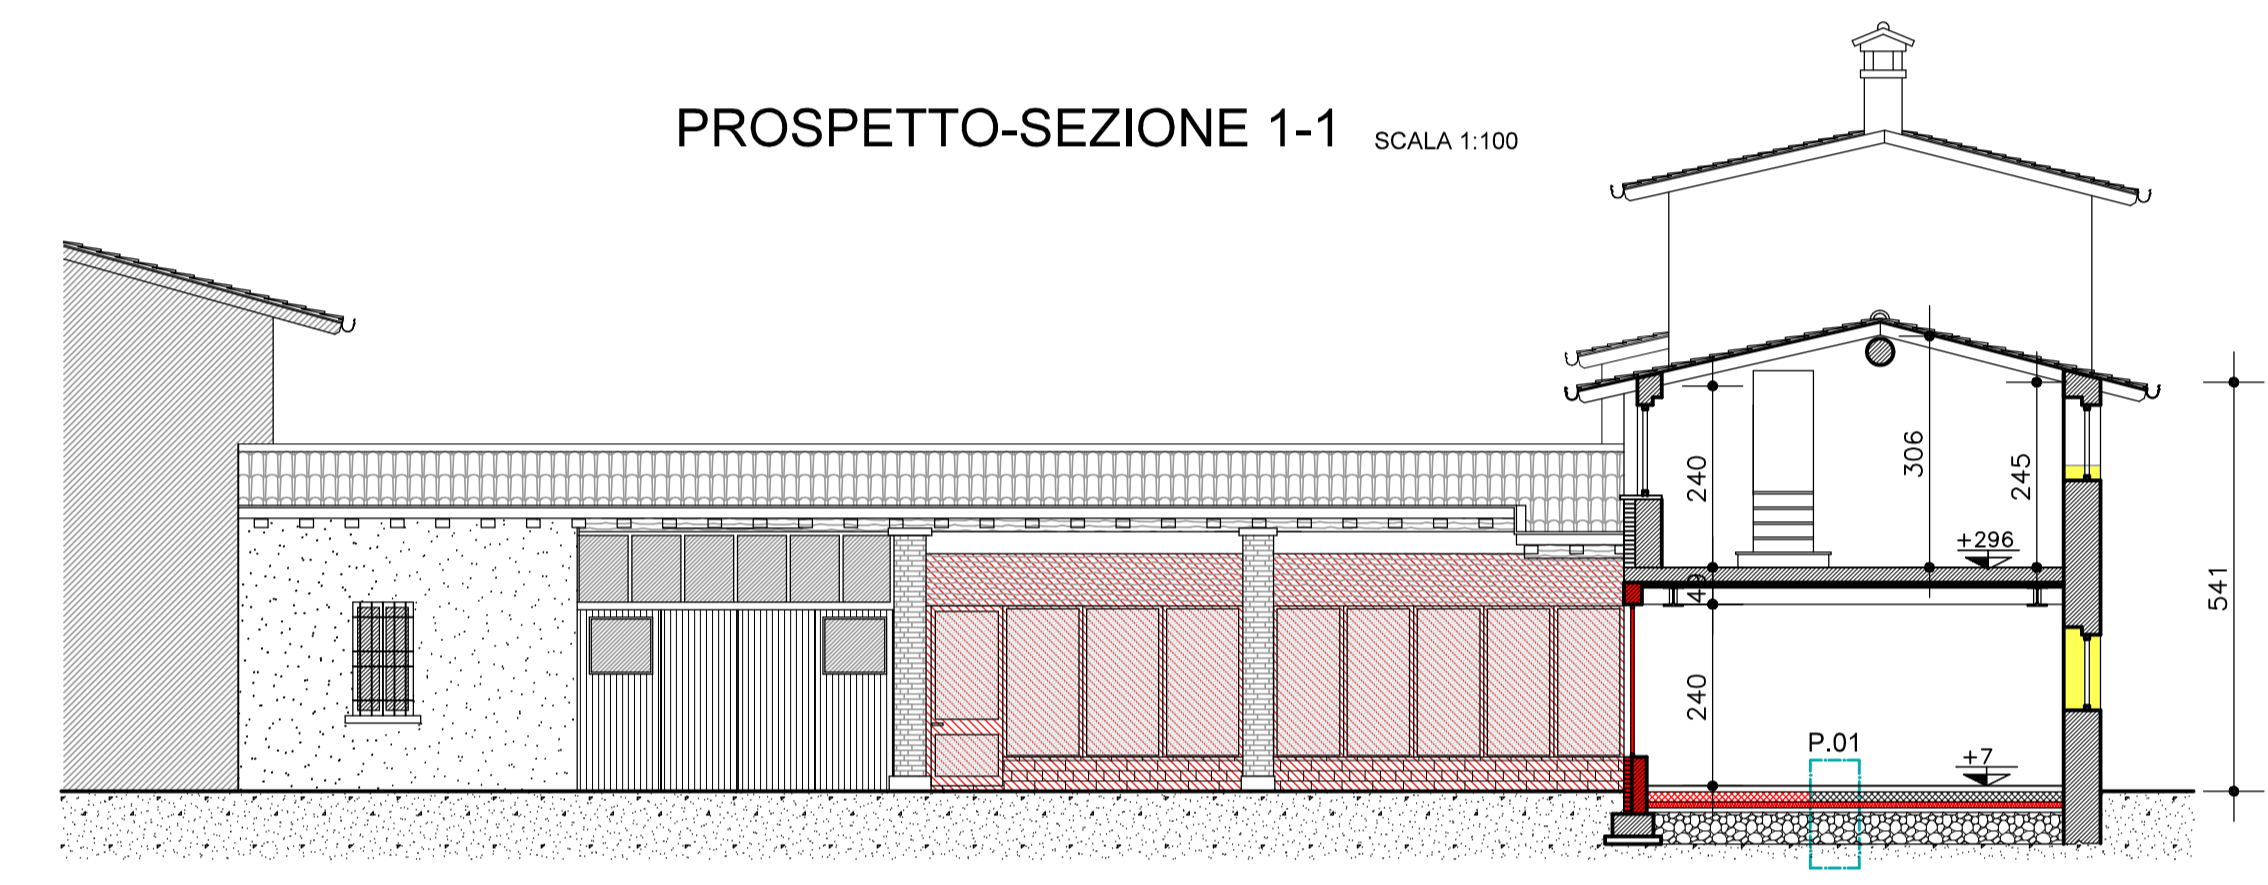


SEZIONE 2-2 SCALA 1:100

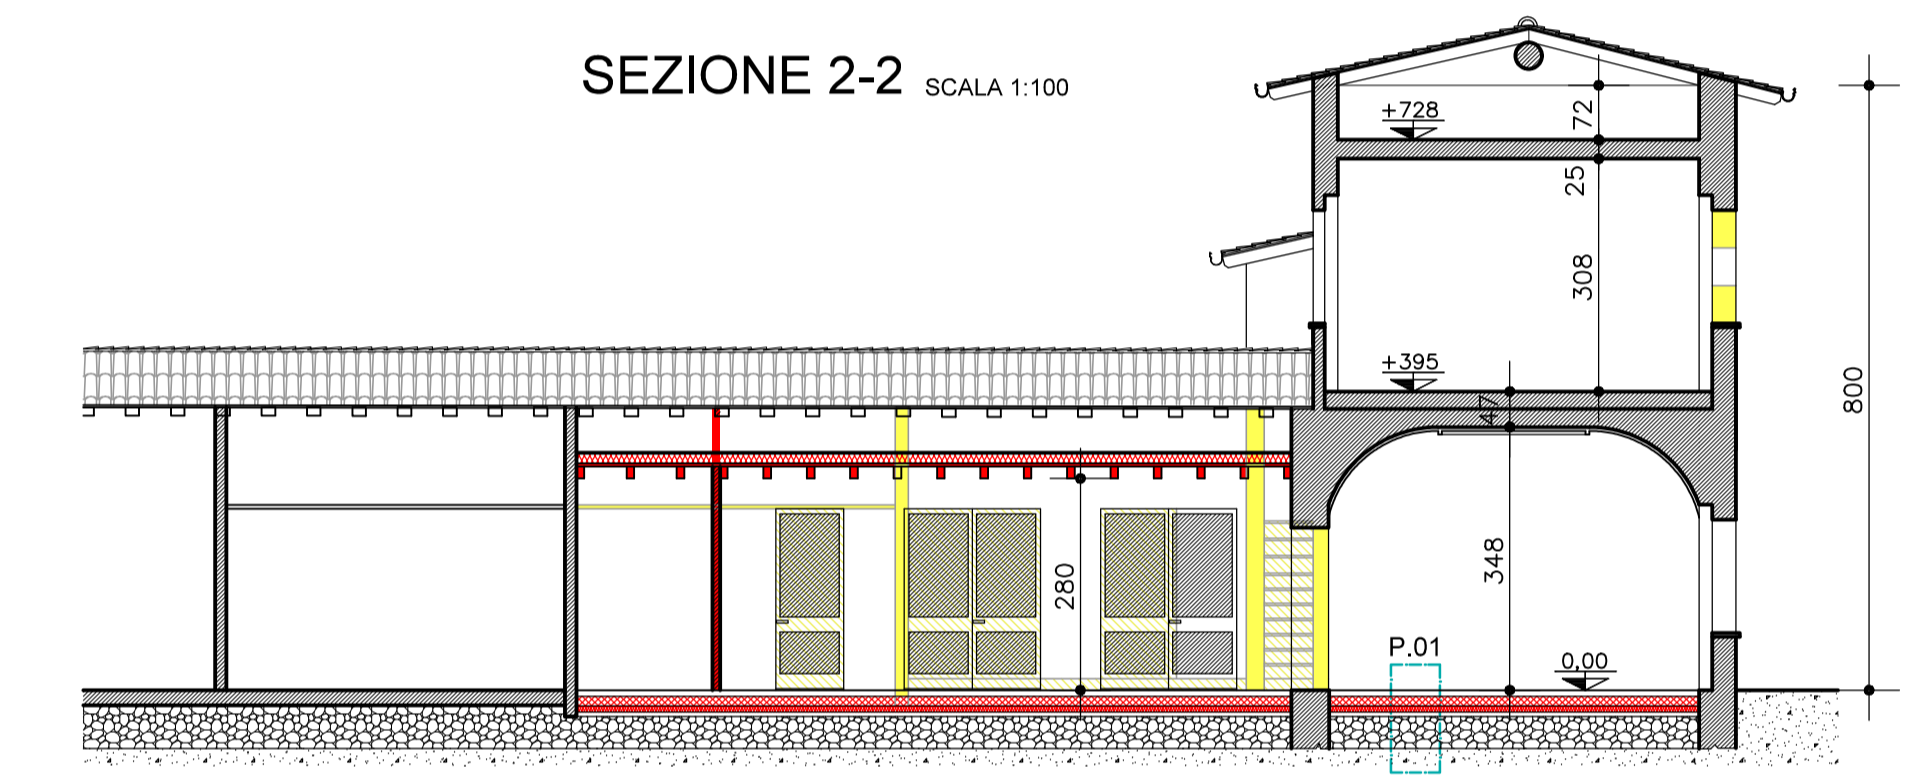

PROSPETTO-SEZIONE 3-3 SCALA 1:100

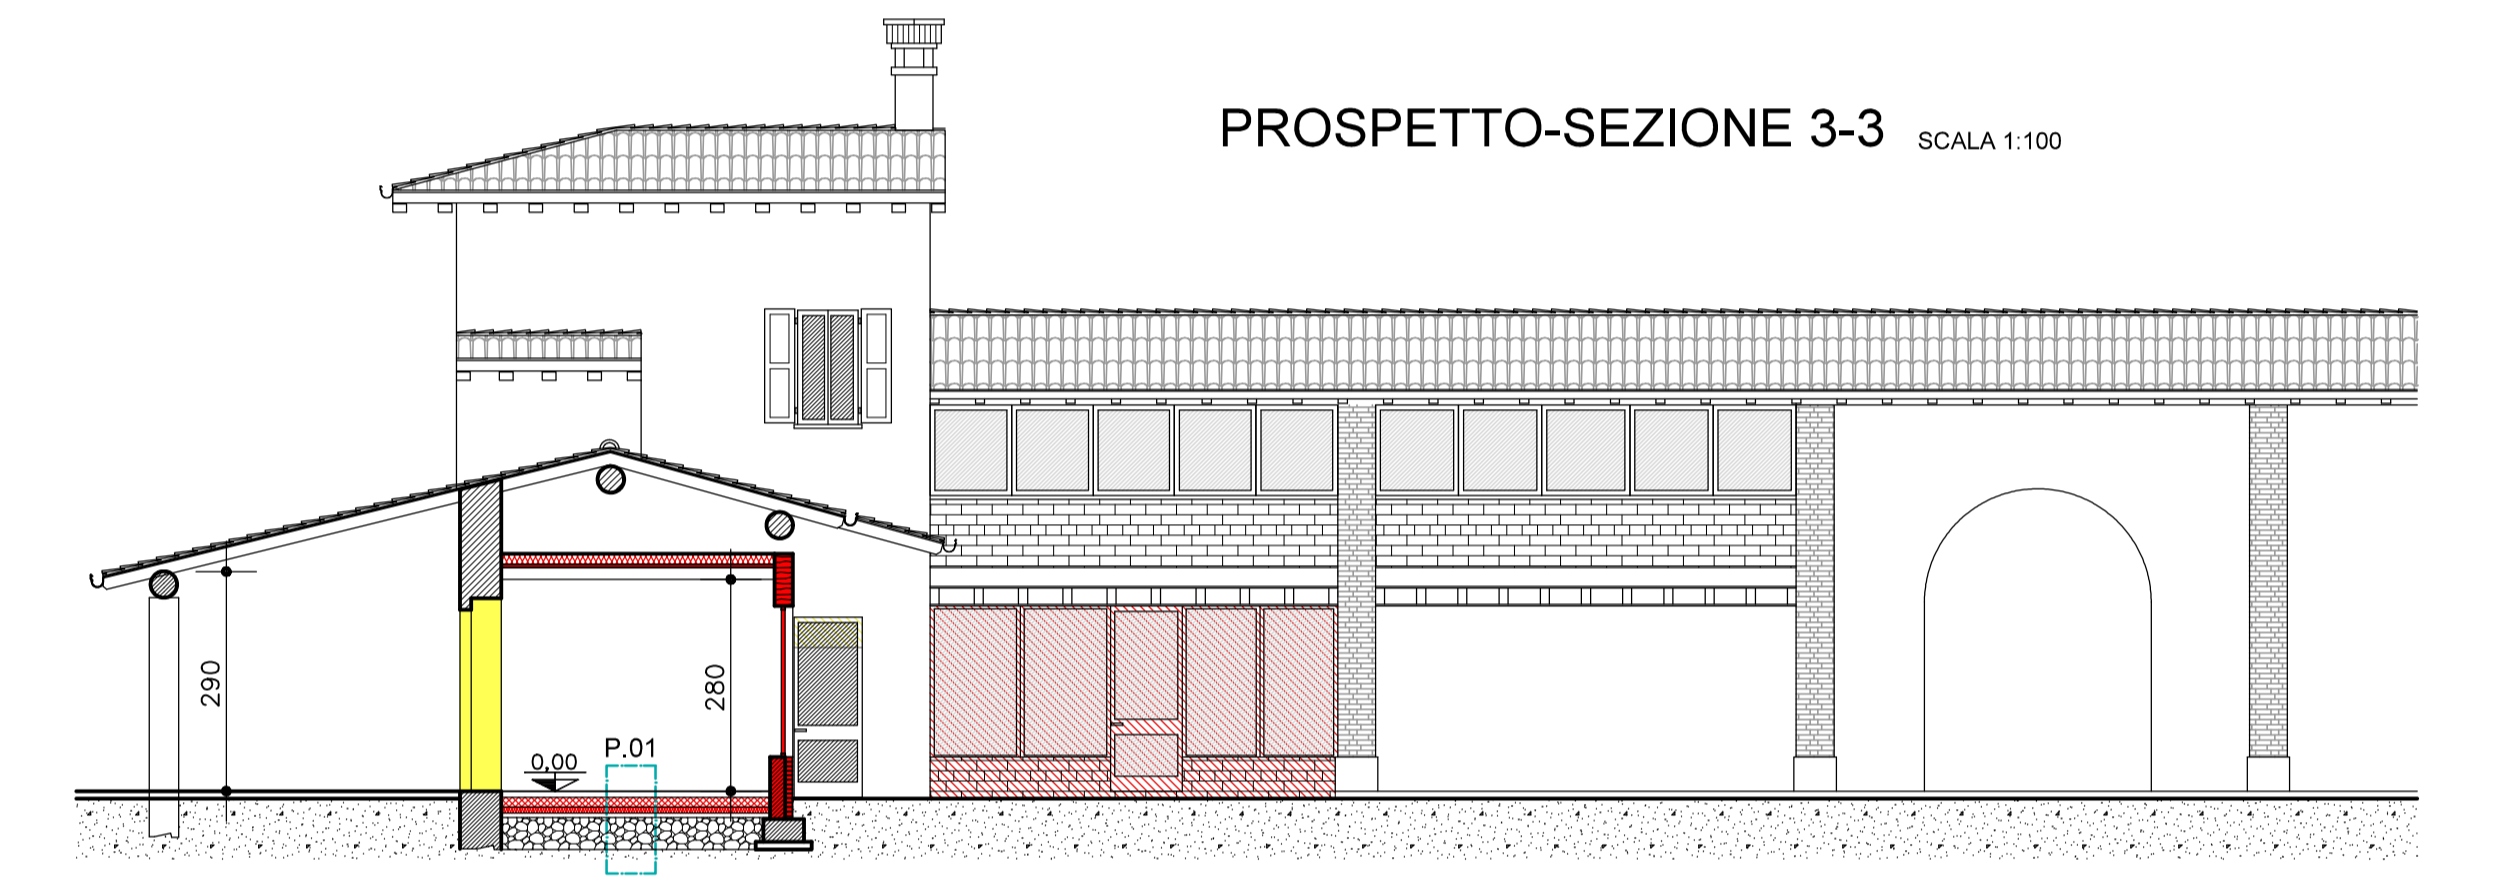

PROSPETTO 4-4 SCALA 1:100

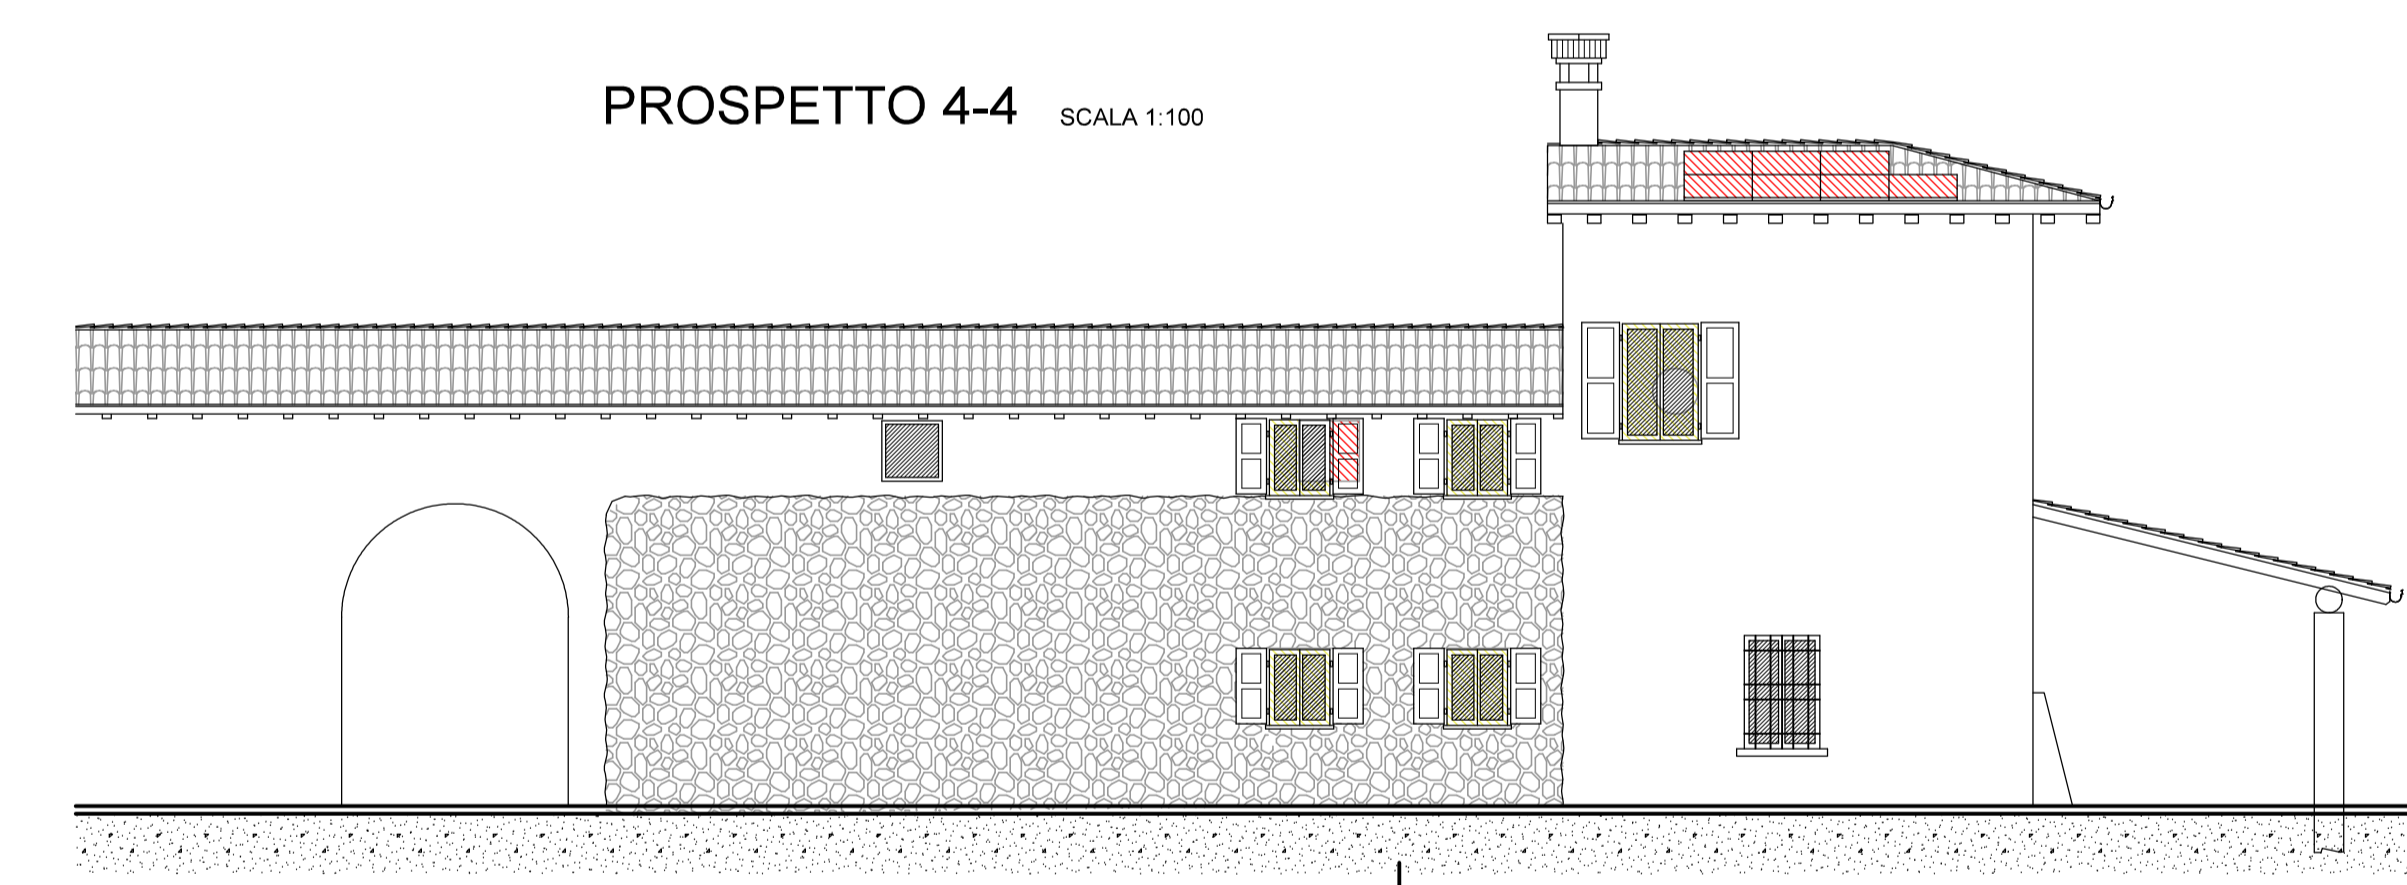

PROSPETTO 5-5 SCALA 1:100

