



PLANIMETRIA CON INDIVIDUAZIONE NUOVA SUPERFICIE SCOLANTE E MANUFATTI IDRAULICI
Scala 1:250

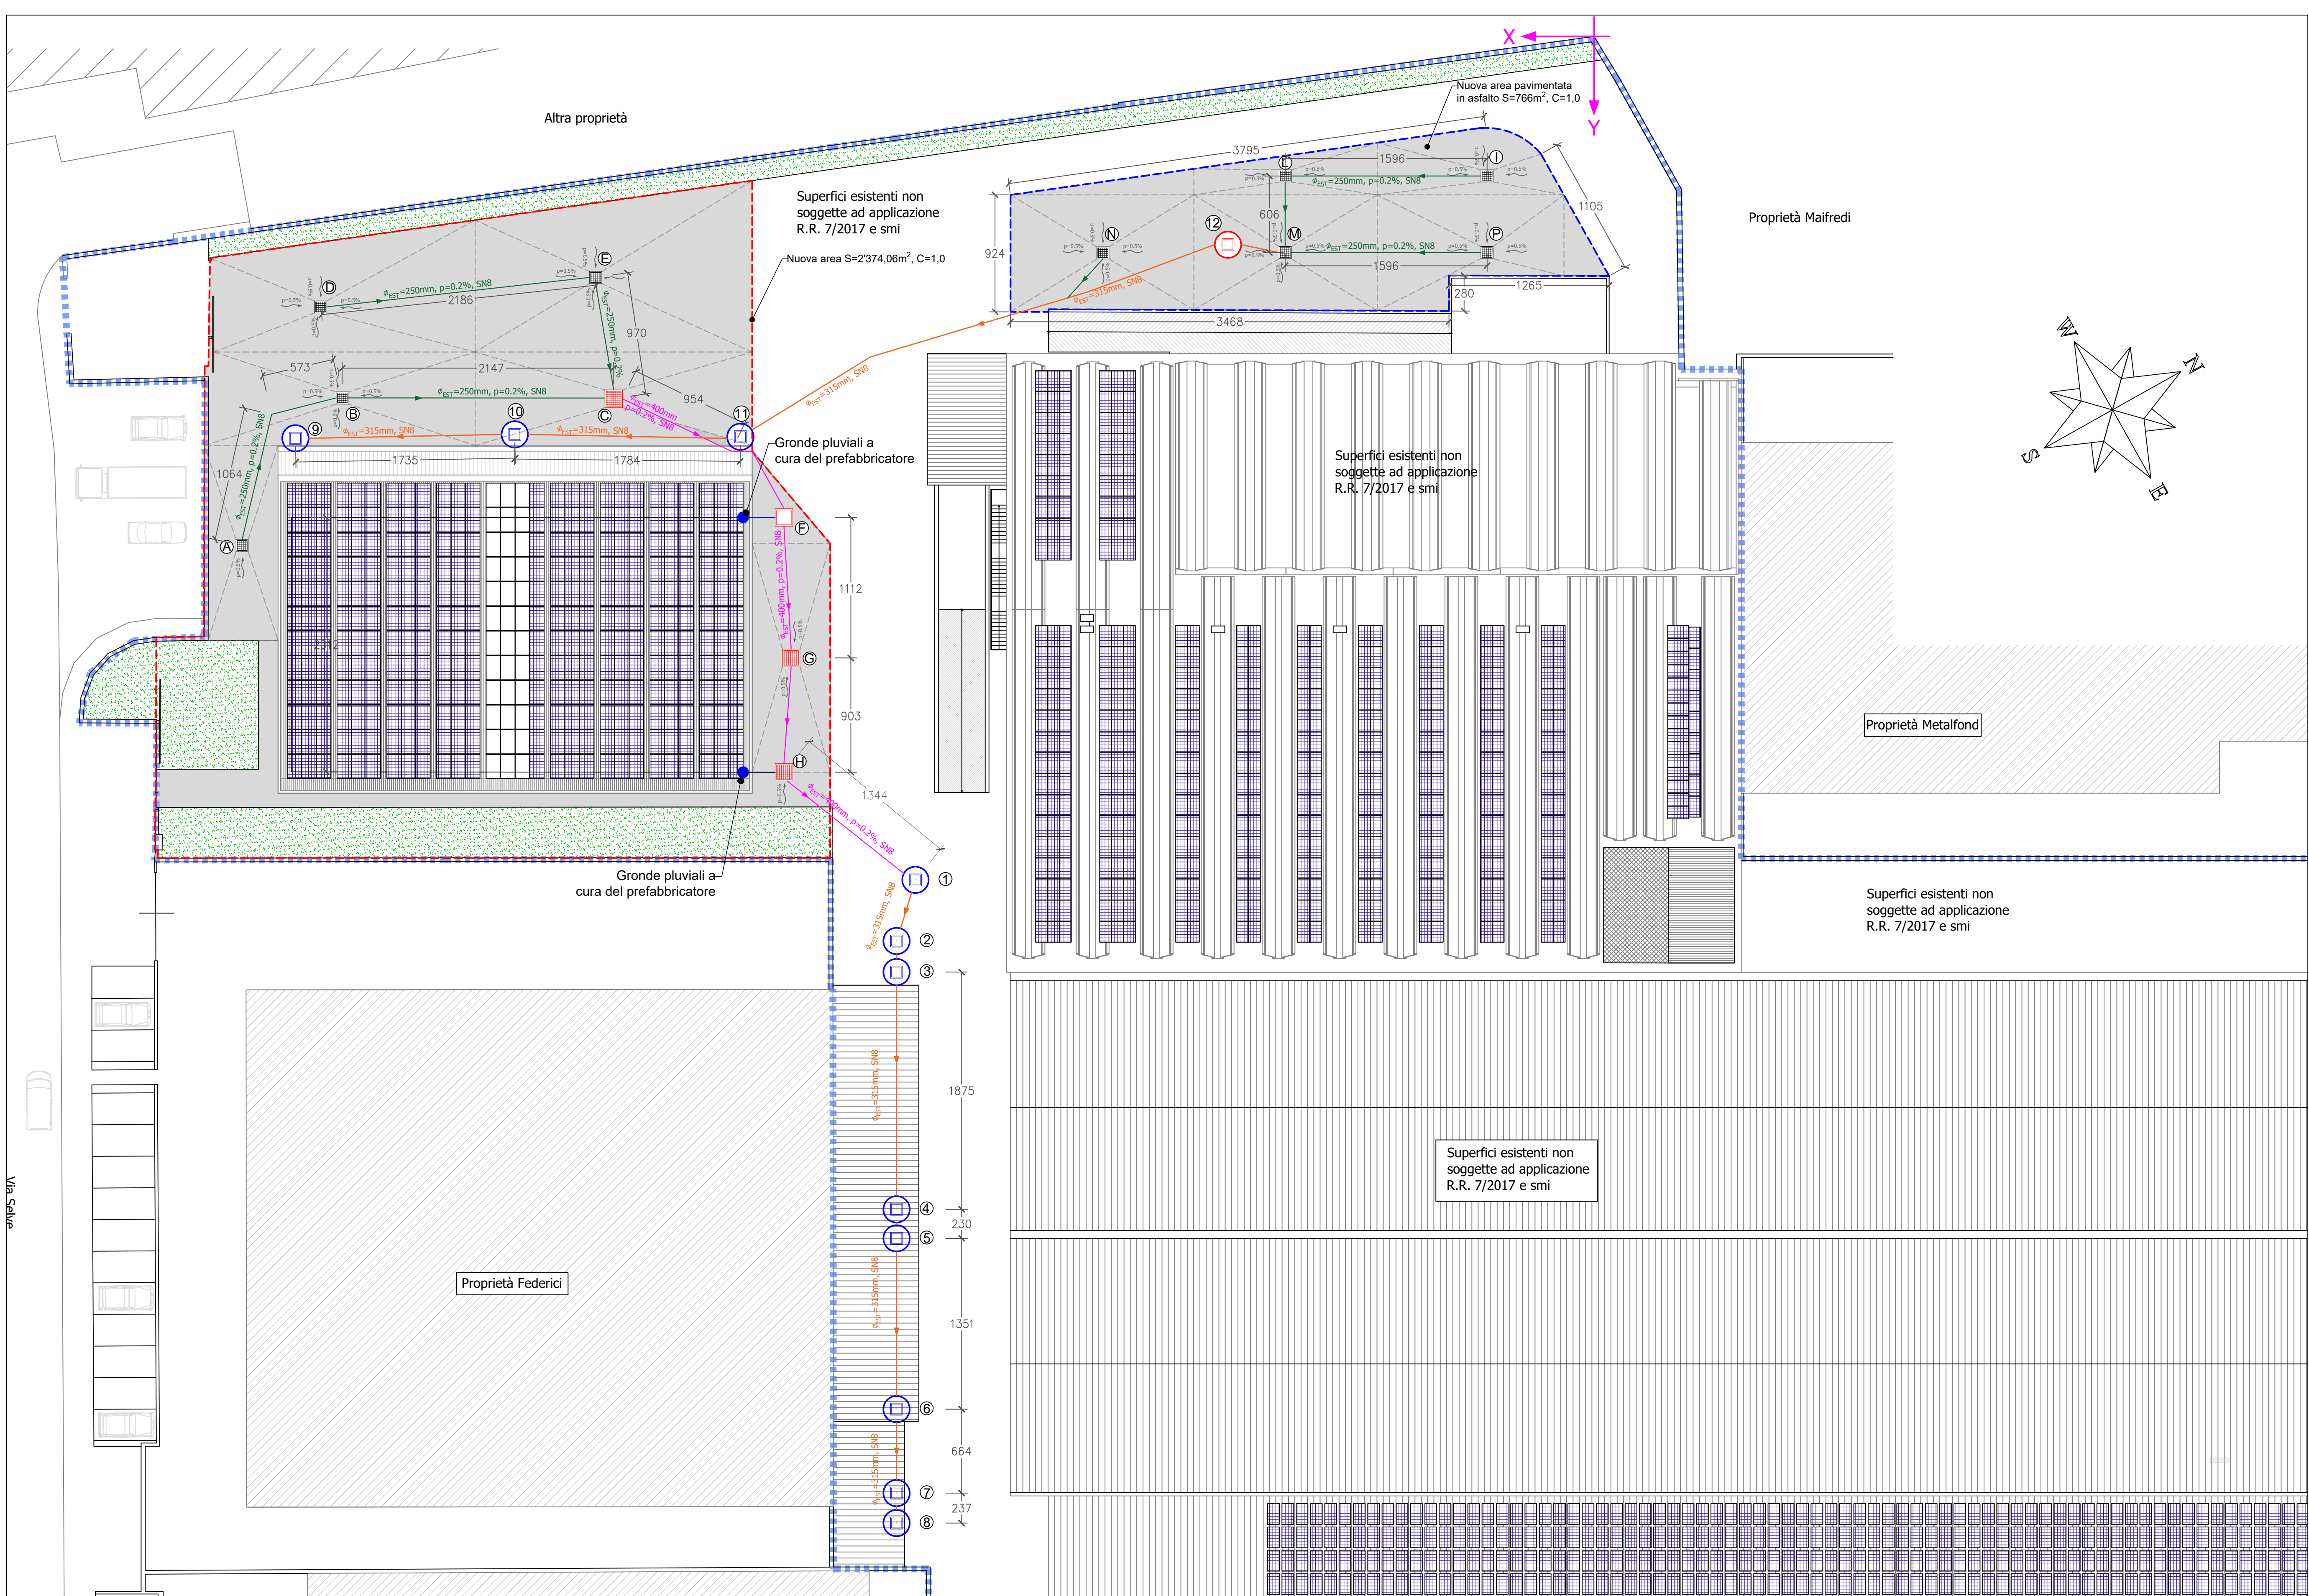


- LEGENDA:**
- Limite proprietà ALBA SRL
 - Edifici esistenti non soggetti ad applicazione del R.R. 7/2017 e smi
 - Nuova superficie scolante zona C: $S_{ZONA\ C}=2374,06m^2$, $C=1,0$
 - Nuova superficie scolante zona E: $S_{ZONA\ E}=766m^2$, $C=1,0$
 - Soggette di applicazione del R.R. 7/2017 e smi, $S_{INTERVENTO}=3140,06m^2$, $C=1,0$
 - Tubo PVC $\phi_{EXT}=250mm$, $\phi_{IN}=235,4mm$ $p=2\%$, classe SN8
 - Tubo PVC $\phi_{EXT}=400mm$, $\phi_{IN}=376,6mm$ $p=2\%$, classe SN8
 - Tubo PVC $\phi_{EXT}=315mm$, $\phi_{IN}=296,6mm$ $p=2\%$, classe SN8
 - Gronda a cura del prefabbricatore
 - Pozzetti in CAV con chiusino carrabile DN400
 - Pozzetti in CAV (96x96)cm con caditoia carrabile DN400
 - Pozzetti in CAV (140x140)cm con caditoia DN400
 - Pozzi drenanti forati carrabili in CAV $\phi_{IN}=2,0m$, $H=5,0m$, rinflanco e sottofondo in pietrischetto porosità media 30%
 - Pozzo drenante forato carrabile in CAV $\phi_{IN}=2,0m$, $H=3,0m$, rinflanco e sottofondo in pietrischetto porosità media 30%
 - Nodi idraulici
 - (0,0) sistema di riferimento
 - Direzione di deflusso dei pluviali

COORDINATE NODI [m]				COORDINATE NODI [m]			
n.nodo	X	Y	Z	n.nodo	X	Y	Z
1	+53.65	+66.89	-0.05	9	+102.68	+31.77	-0.05
2	+55.14	+71.52	-0.05	10	+85.33	+31.46	-0.05
3	+55.14	+73.98	-0.05	11	+67.49	+31.65	-0.05
4	+55.14	+92.73	-0.05	12	+28.94	+16.46	-0.05
6	+55.14	+108.53	-0.05	I	+8.46	+11.02	-0.05
7	+55.14	+115.17	-0.05	L	+24.42	+11.02	-0.05
8	+55.14	+117.54	-0.05	M	+24.42	+17.09	-0.05
A	+103.92	+10.25	-0.05	N	+38.83	+17.11	-0.05
B	+98.99	+28.58	-0.05	P	+8.45	+17.09	-0.05
C	+77.51	+28.64	-0.05				
D	+100.68	+21.38	-0.05				
E	+78.94	+19.05	-0.05				
F	+64.05	+38.02	-0.05				
G	+63.48	+49.14	-0.05				
H	+64.05	+58.17	-0.05				


NODO IDRAULICO: 1 - PARTICOLARE POZZO (1-11)
Scala 1:50

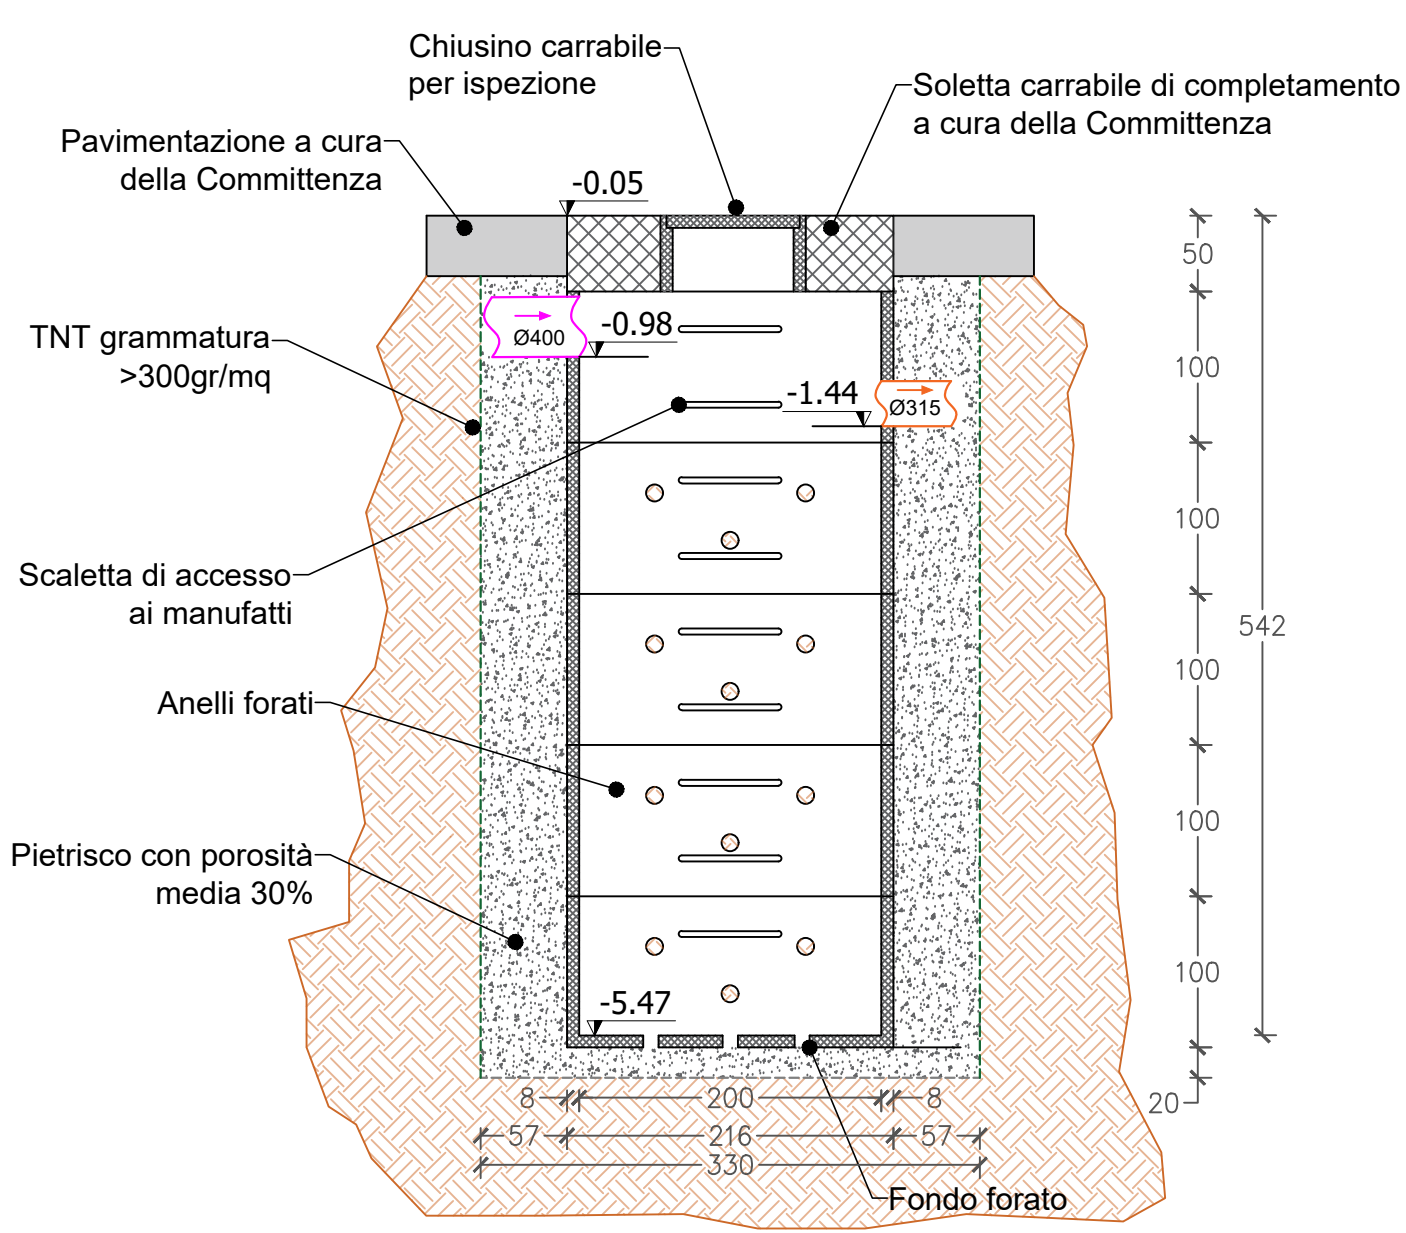

NODO IDRAULICO: 12 - PARTICOLARE POZZO
Scala 1:50

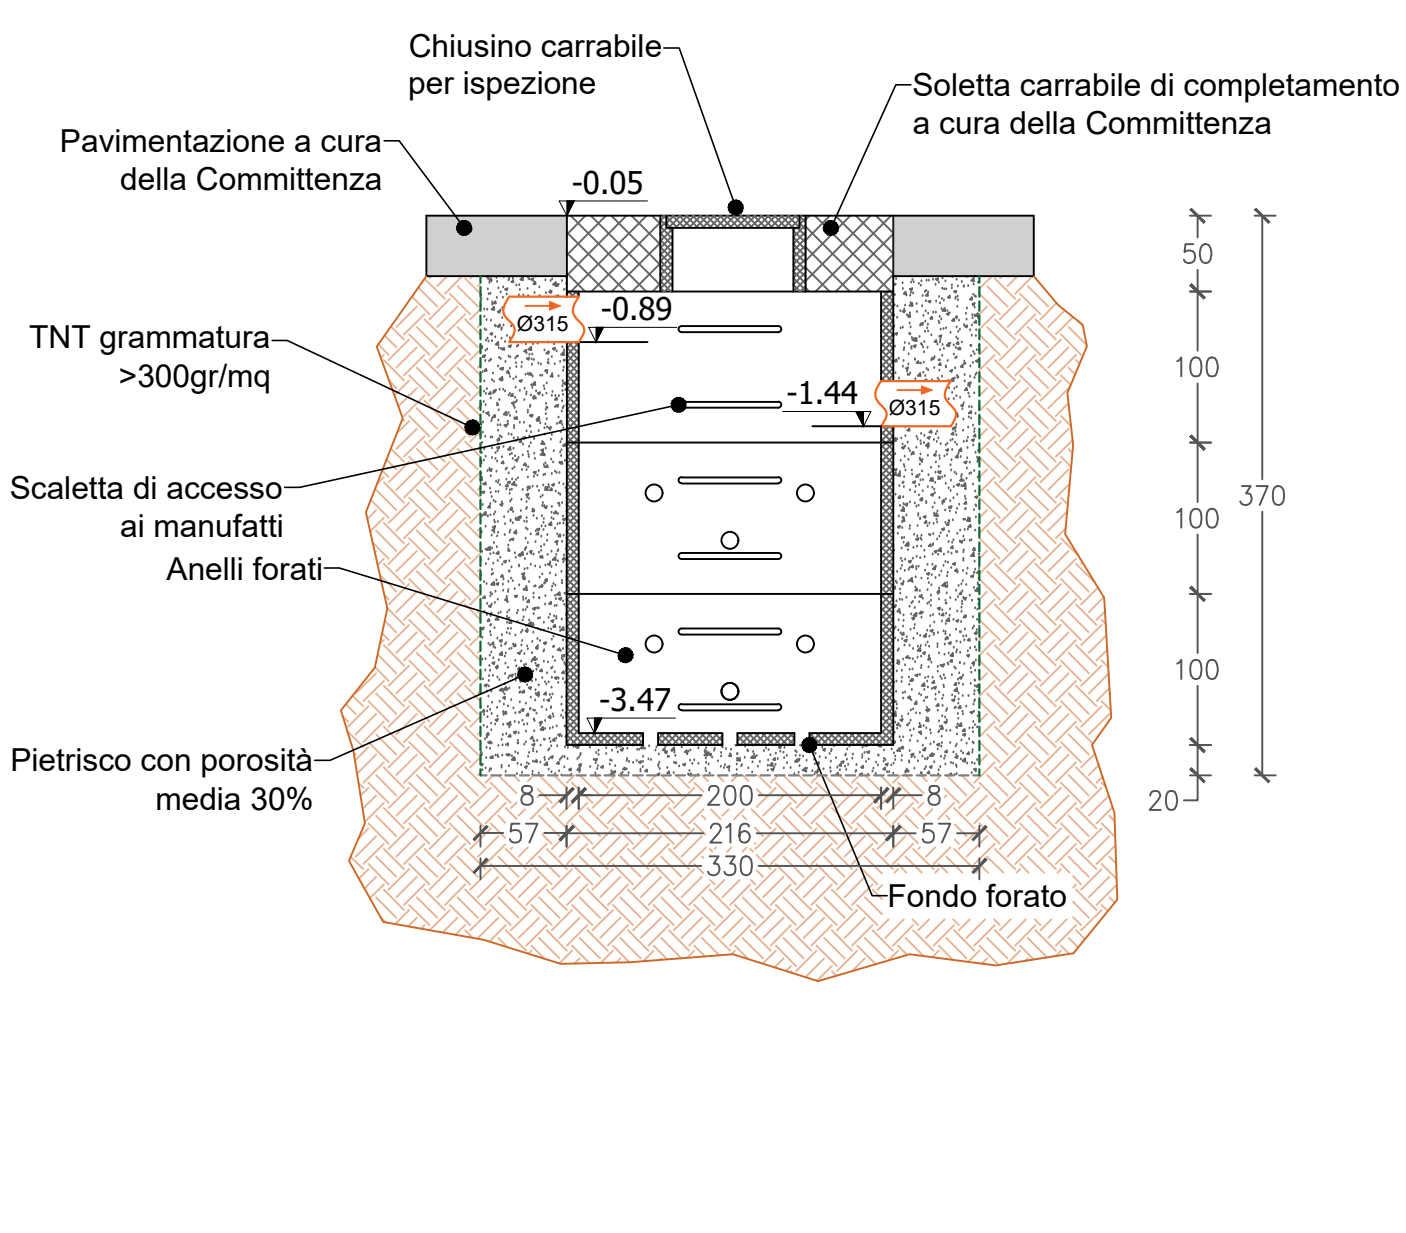


NODI IDRAULICI: A-B-C-F-G-H -1 (POZZETTI IN CAV 96x96cm e 140x140cm)
Scala 1:20

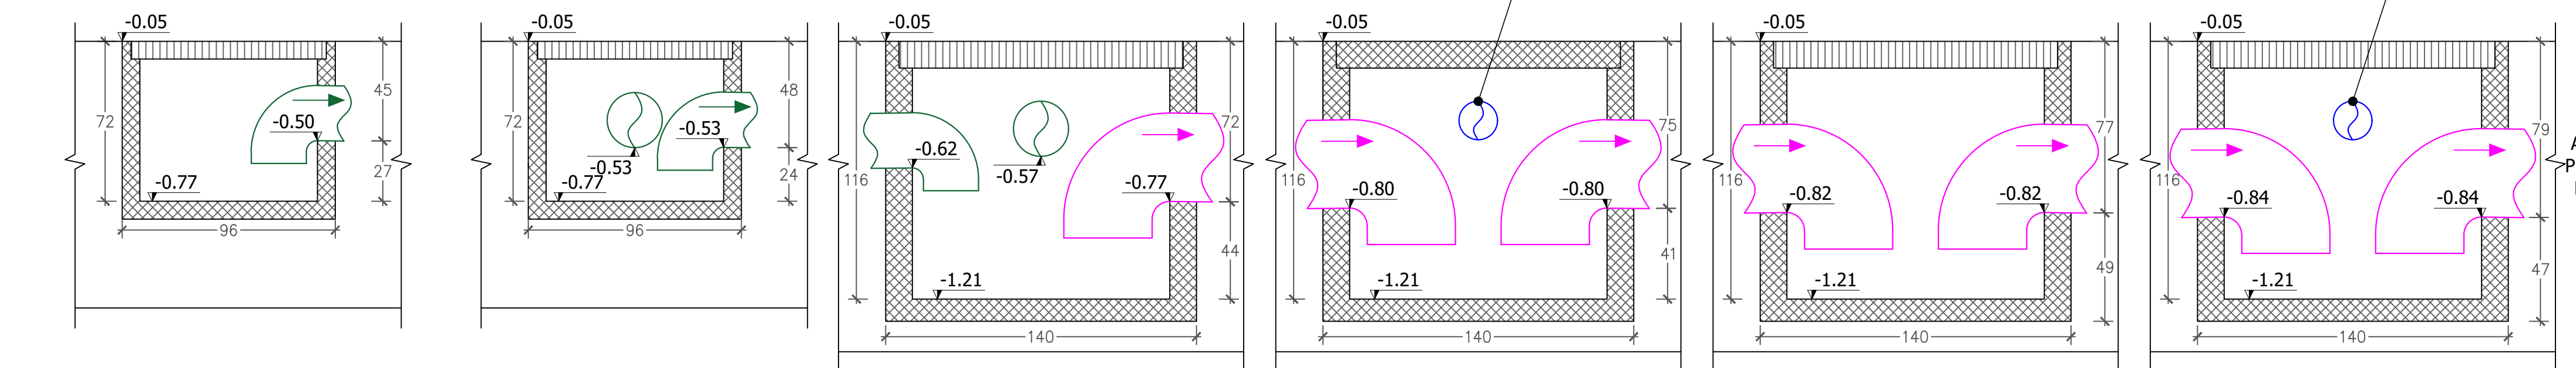


DISTANZA [cm]	1637	2147	1638	1008	1008
SIGLA POZZETTO	A	B	C	F	G
TUBAZIONE	PVC ϕ_{EXT} 250, SN8, $p=0,2\%$	PVC ϕ_{EXT} 250, SN8, $p=0,2\%$	PVC ϕ_{EXT} 400, SN8, $p=0,2\%$	PVC ϕ_{EXT} 400, SN8, $p=0,2\%$	PVC ϕ_{EXT} 400, SN8, $p=0,2\%$

NODI IDRAULICI: I-L-M (POZZETTI IN CAV 96x96cm)
Scala 1:20

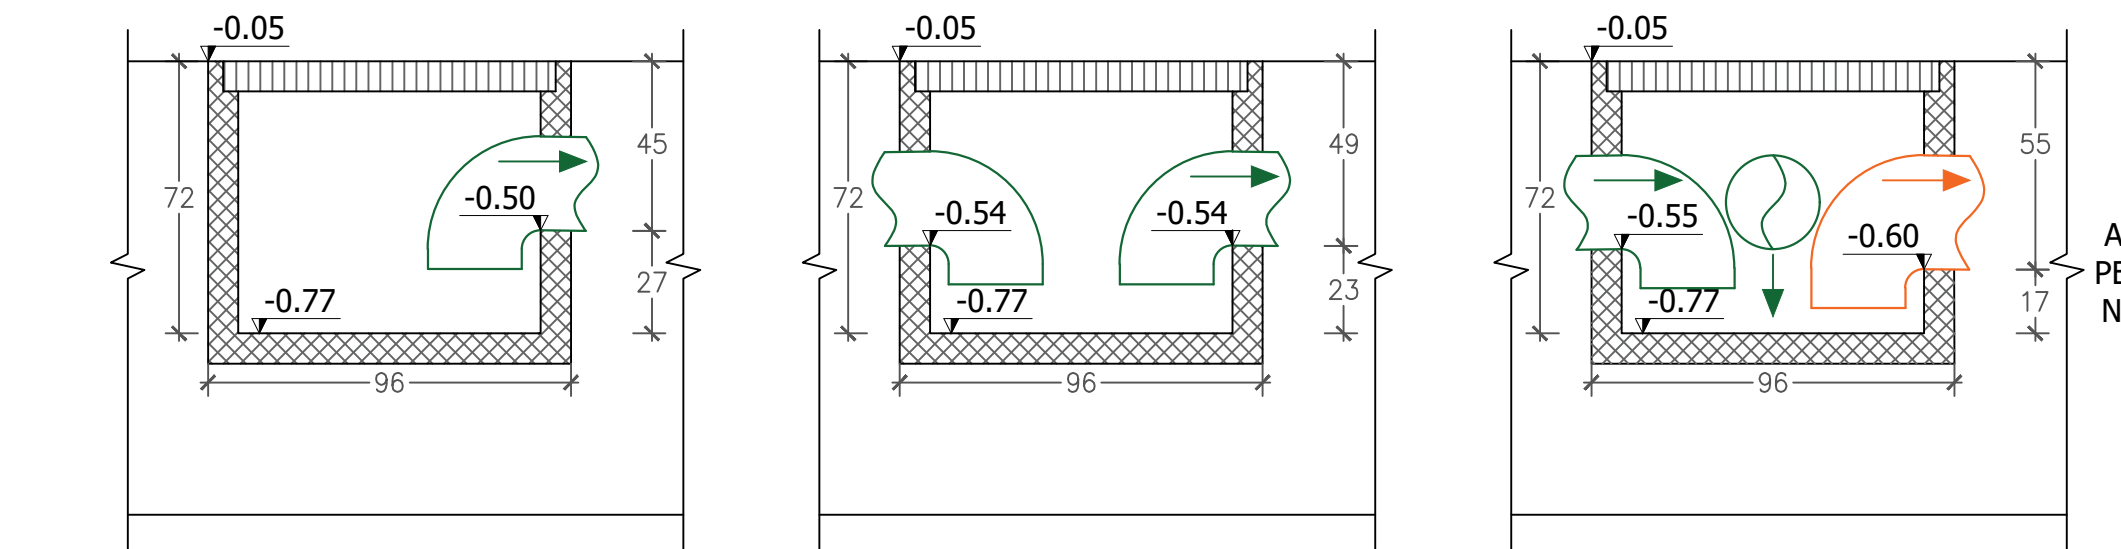


DISTANZA [cm]	1596	606
SIGLA POZZETTO	I	M
TUBAZIONE	PVC ϕ_{EXT} 250, SN8, $p=0,2\%$	PVC ϕ_{EXT} 250, SN8, $p=0,2\%$

NODI IDRAULICI: P-M (POZZETTI IN CAV 96x96cm)
Scala 1:20

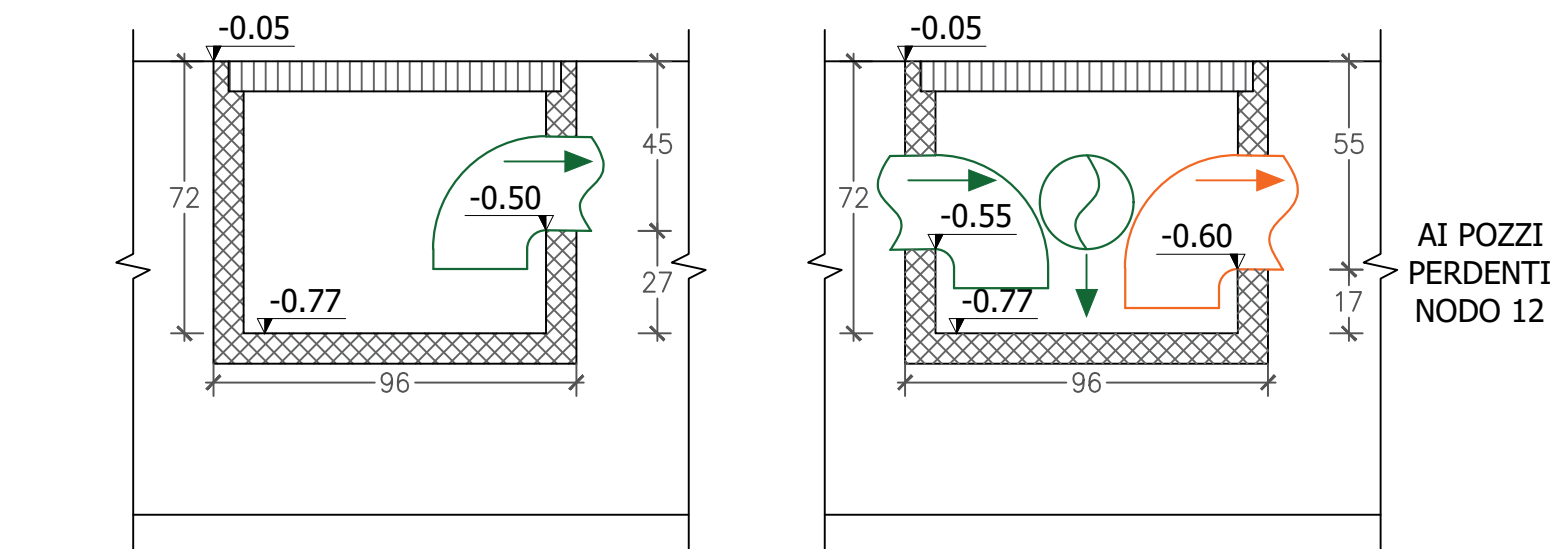

DISTANZA [cm]	1596
SIGLA POZZETTO	P
TUBAZIONE	PVC ϕ_{EXT} 250, SN8, $p=0,2\%$

NODI IDRAULICI: D-E-C (POZZETTI IN CAV 96x96cm e 140x140cm)
Scala 1:20

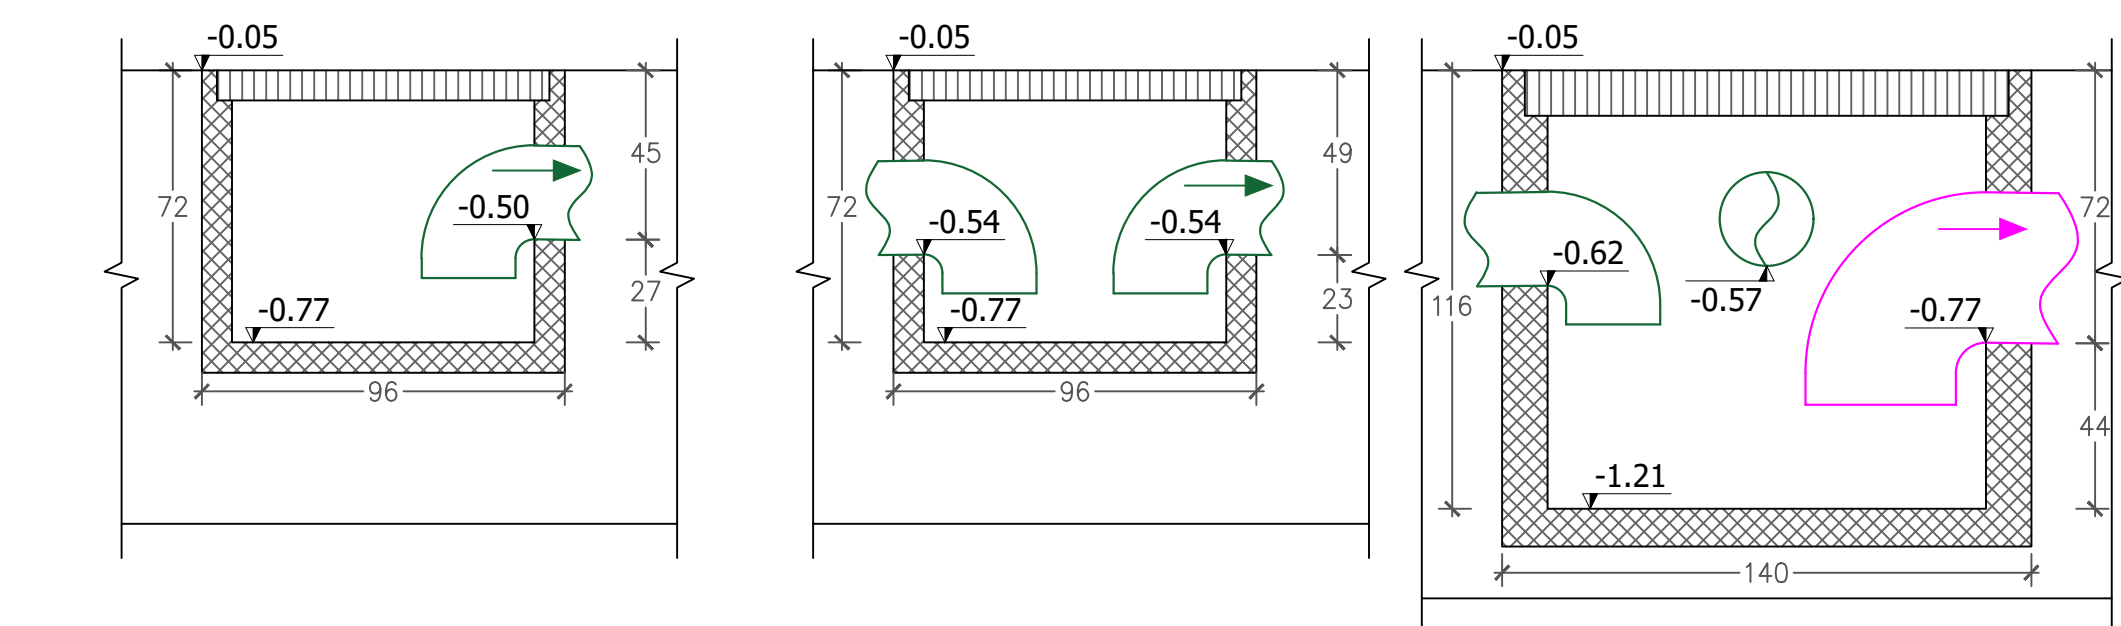

DISTANZA [cm]	2186	970
SIGLA POZZETTO	D	C
TUBAZIONE	PVC ϕ_{EXT} 250, SN8, $p=0,2\%$	PVC ϕ_{EXT} 250, SN8, $p=0,2\%$

Il rilievo di dettaglio e la tavola di progetto denominata "Planimetria generale" sono stati forniti dalla Committenza in data marzo 2024.
Le nuove opere edilizie di ampliamento verranno realizzate all'interno di un complesso industriale già edificato il quale presenta una rete di sottoservizi e fondazioni esistenti, pertanto i manufatti drenanti saranno collocati laddove siano disponibili aree adatte alla loro realizzazione e dove non interferiscano con opere/sottoservizi esistenti. L'ubicazione è stata definita in accordo con le indicazioni fornite dalla Committenza.

STUDIO CONTI ASSOCIATI
INGEGNERIA E ARCHITETTURA

DOTT. ING. ANTONIO CONTI - DOTT. ING. FRANCESCO BOCCHIO - DOTT. GEO. VINCENZO GRAMIGNONE
VIA BENIAMINI, 41 - 25080 TOSCOLANO MADONNO (BS) - TEL. +39 030 47008 - FAX +39 030 47007 - INFO@STUDIOCONTIASSOCIATI.IT
WWW.STUDIOCONTIASSOCIATI.IT

REGIONE LOMBARDIA PROVINCIA DI BRESCIA
COMUNE DI RODENGO SAIANO

TITOLO:
SUAP "ALBA SRL" IN VARIANTE AL PGT VIGENTE. AGGIORNAMENTO 2023

OGGETTO:

Progetto di invarianza idraulica e idrologica ai sensi del R.R. 7/2017 e smi:
- planimetria con indicazione nuove superfici scolanti
- particolari manufatti drenanti
- linea caditoie

COMMITTENTE:

Alba Srl
via Moricella n.14-16-18
25080 Rodengo Saino (BS)
P.IVA/CF 03956950988

LIVELLO DI PROGETTAZIONE

DIREZIONE LAVORI

DITTA ESECUTRICE

SCALA

Varie

DOC/REPORT

001313_PE_IL_PL_SUAP

REV.

DATA

00

15/05/24

EMISSIONE

AC

AC

FB

COMMESSA

001313_21

FILE

001313_21_RODENGO_SAIANO_ALBA_CAPPANONE

REDAZIONO

VERBO

AC

AC

FB

COMMITTENTE

C001313