


PLANIMETRIA CON INDIVIDUAZIONE NUOVA SUPERFICIE SCOLANTE E MANUFATTI IDRAULICI
Scala 1:250

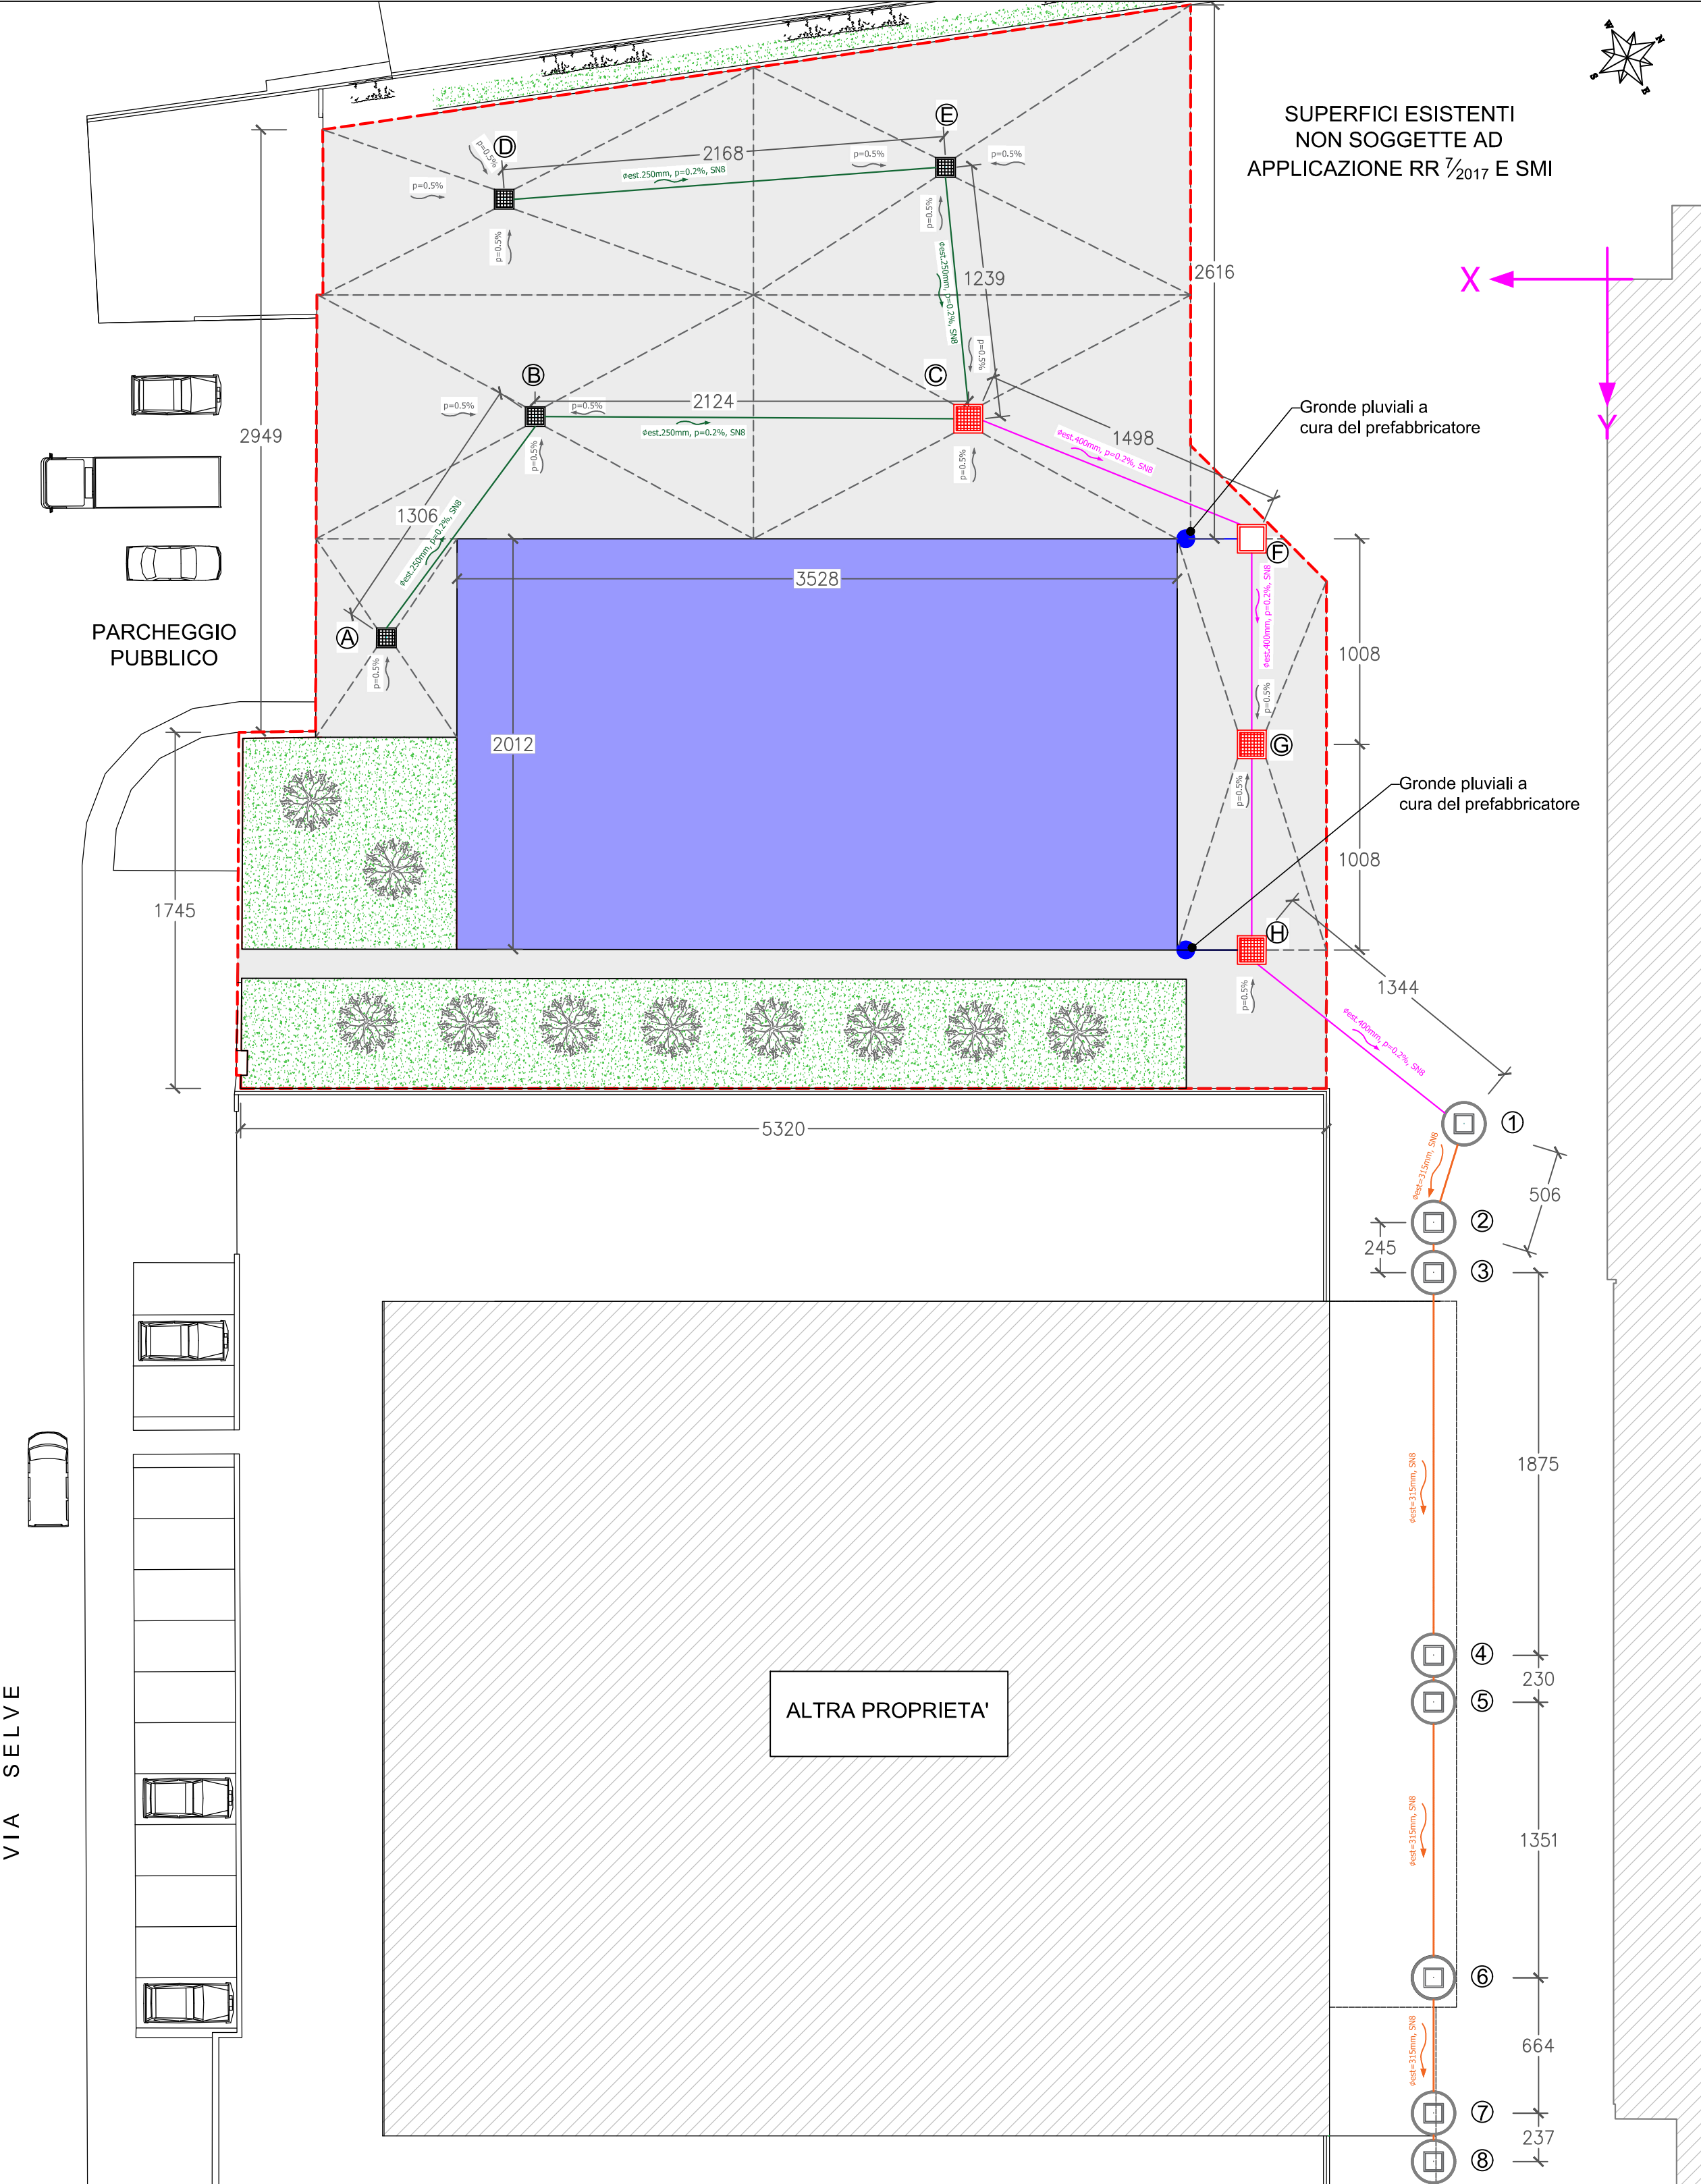

LEGENDA:

	Nuova superficie scolante	Soggette di applicazione del R.R. 7/2017 e s.m.
	Nuova copertura scolante	Soggette di applicazione del R.R. 7/2017 e s.m.
	Edifici esistenti non soggetti ad applicazione del R.R. 7/2017 e s.m.	
	Limite intervento	
	Tubo PVC $\phi_{EXT}=250mm$ p=2‰, classe SN8	
	Tubo PVC $\phi_{EXT}=400mm$ p=2‰, classe SN8	
	Tubo PVC $\phi_{EXT}=315mm$ (collegamento tra i pozzi), classe SN8	
	Gronda a cura del prefabbricatore	
	Pozzetti in CAV con chiusino carrabile DN400	
	Pozzetti in CAV (96x96)cm con caditoia carrabile DN400	
	Pozzetti in CAV (140x140)cm con caditoia DN400	
	Pozzi drenanti forati carrabili in CAV $\phi_{IN}=2,0m$, H=5,0m	
	Nodi idraulici	
	(0,0) sistema di riferimento	
	Direzione di deflusso dei pluviali	


COORDINATE NODI

n.nodo	X	Y	Z
1	+702.05	+4138.08	-0.05
2	+851.03	+4621.73	-0.05
3	+851.03	+4867.18	-0.05
4	+851.03	+6742.54	-0.05
5	+851.03	+8322.92	-0.05
6	+851.02	+8986.42	-0.05
7	+851.02	+9223.55	-0.05
8	+5981.74	+1756.95	-0.05
9	+5252.66	+672.82	-0.05
10	+3129.39	+683.37	-0.05
11	+5404.71	-392.30	-0.05
12	+3242.59	-547.86	-0.05
13	+1741.76	+1271.43	-0.05
14	+1741.76	+2278.99	-0.05
15	+1741.76	+3286.55	-0.05


Il rilievo di dettaglio e la tavola di progetto denominata "Planimetria generale" sono stati forniti dalla Committenza in data 06/02/2021.

Le nuove opere edilizie di ampliamento verranno realizzate all'interno di un complesso industriale già edificato il quale presenta una rete di sottoservizi e fondazioni esistenti, pertanto i manufatti drenanti saranno collocati laddove siano disponibili aree adatte alla loro realizzazione e dove non interferiscano con opere/sottoservizi esistenti. L'ubicazione è stata definita in accordo con le indicazioni fornite dalla Committenza.


NODI IDRAULICI: D-E-C (POZZETTI IN CAV 96x96cm e 140x140cm)
Scala 1:20

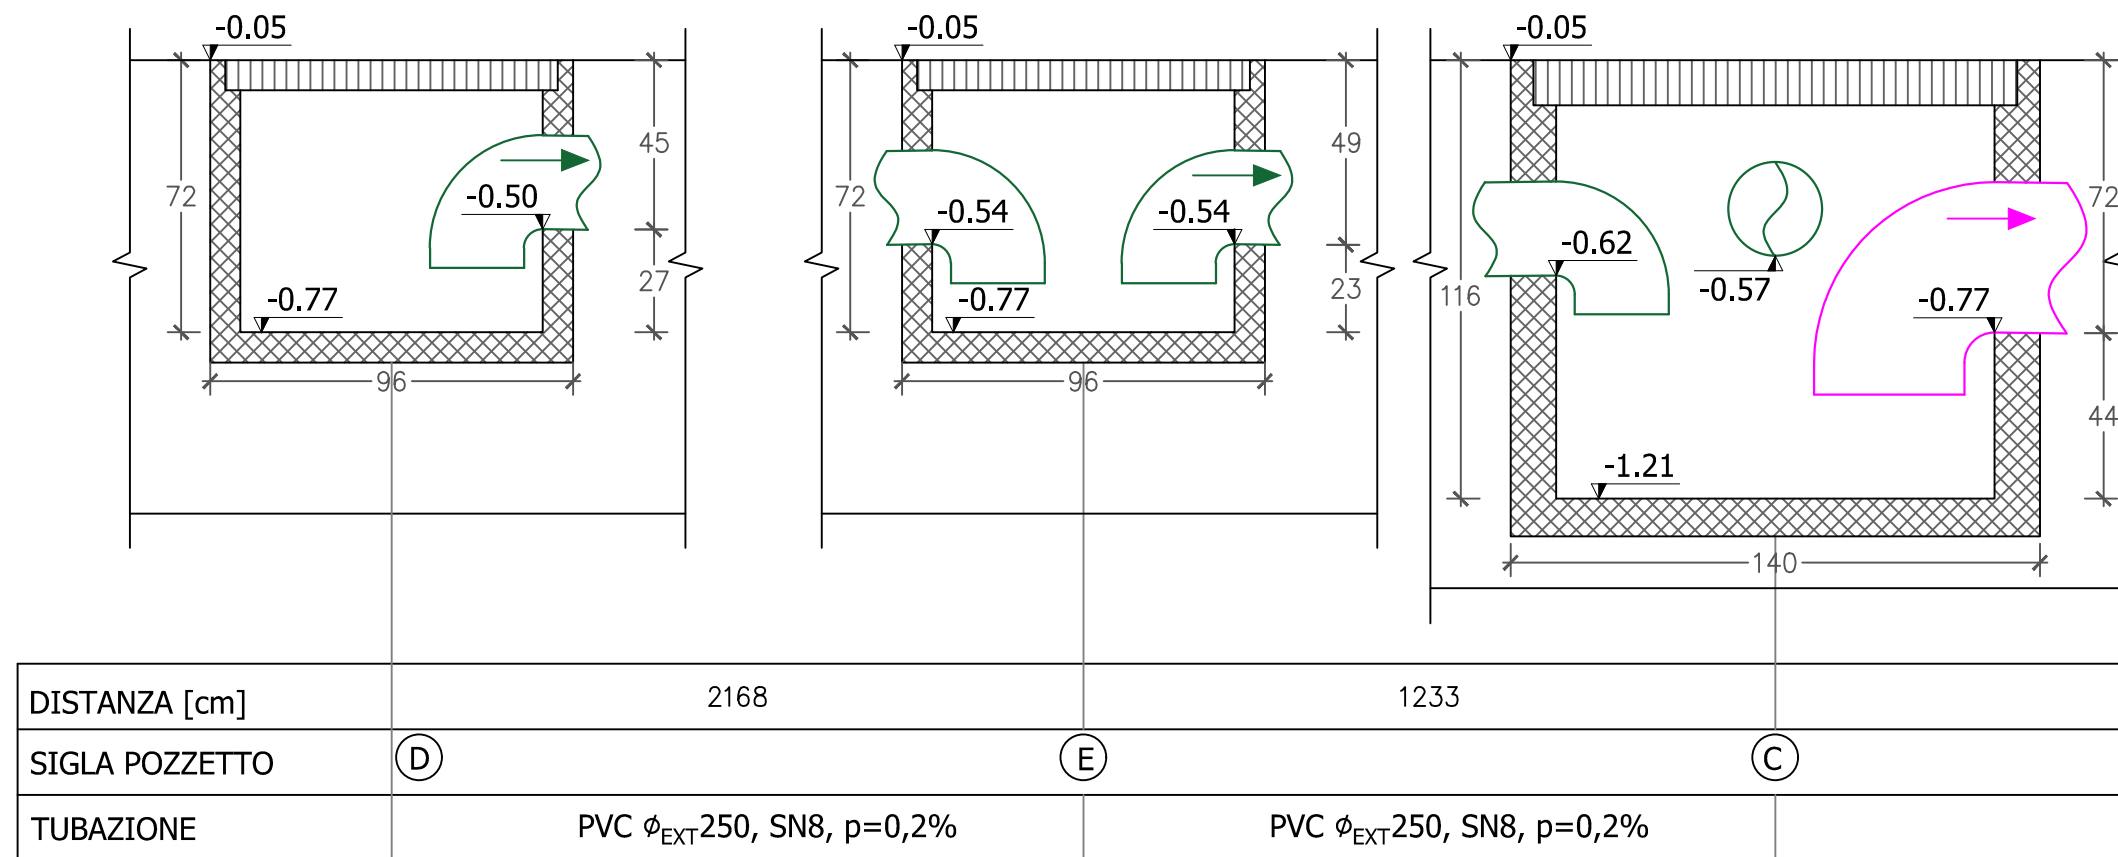

NODI IDRAULICI: A-B-C-F-G-H -1 (POZZETTI IN CAV 96x96cm e 140x140cm)
Scala 1:20

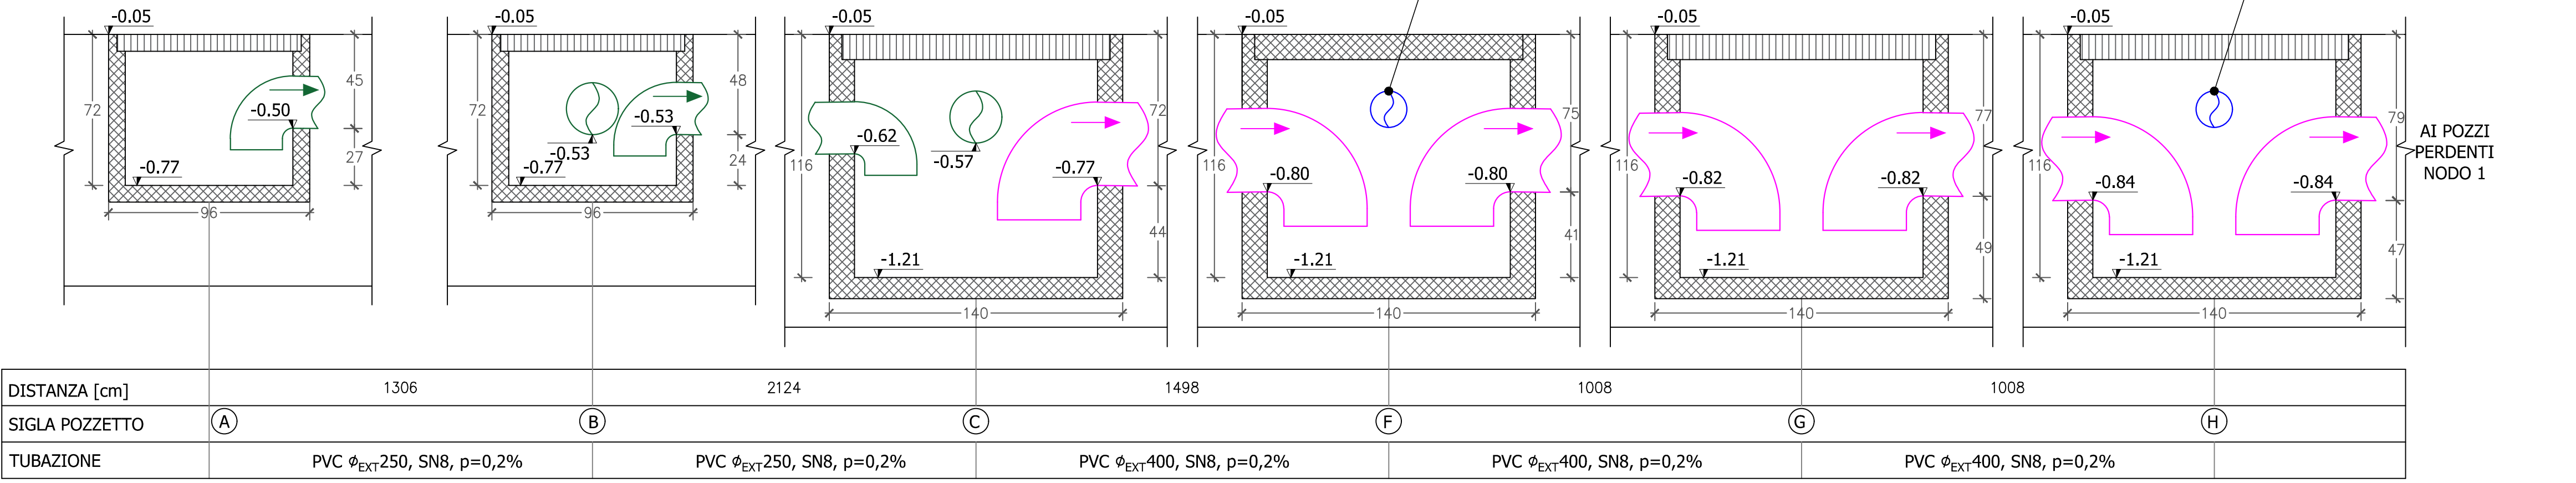

NODO IDRAULICO: 1 - PARTICOLARE POZZO
Scala 1:50

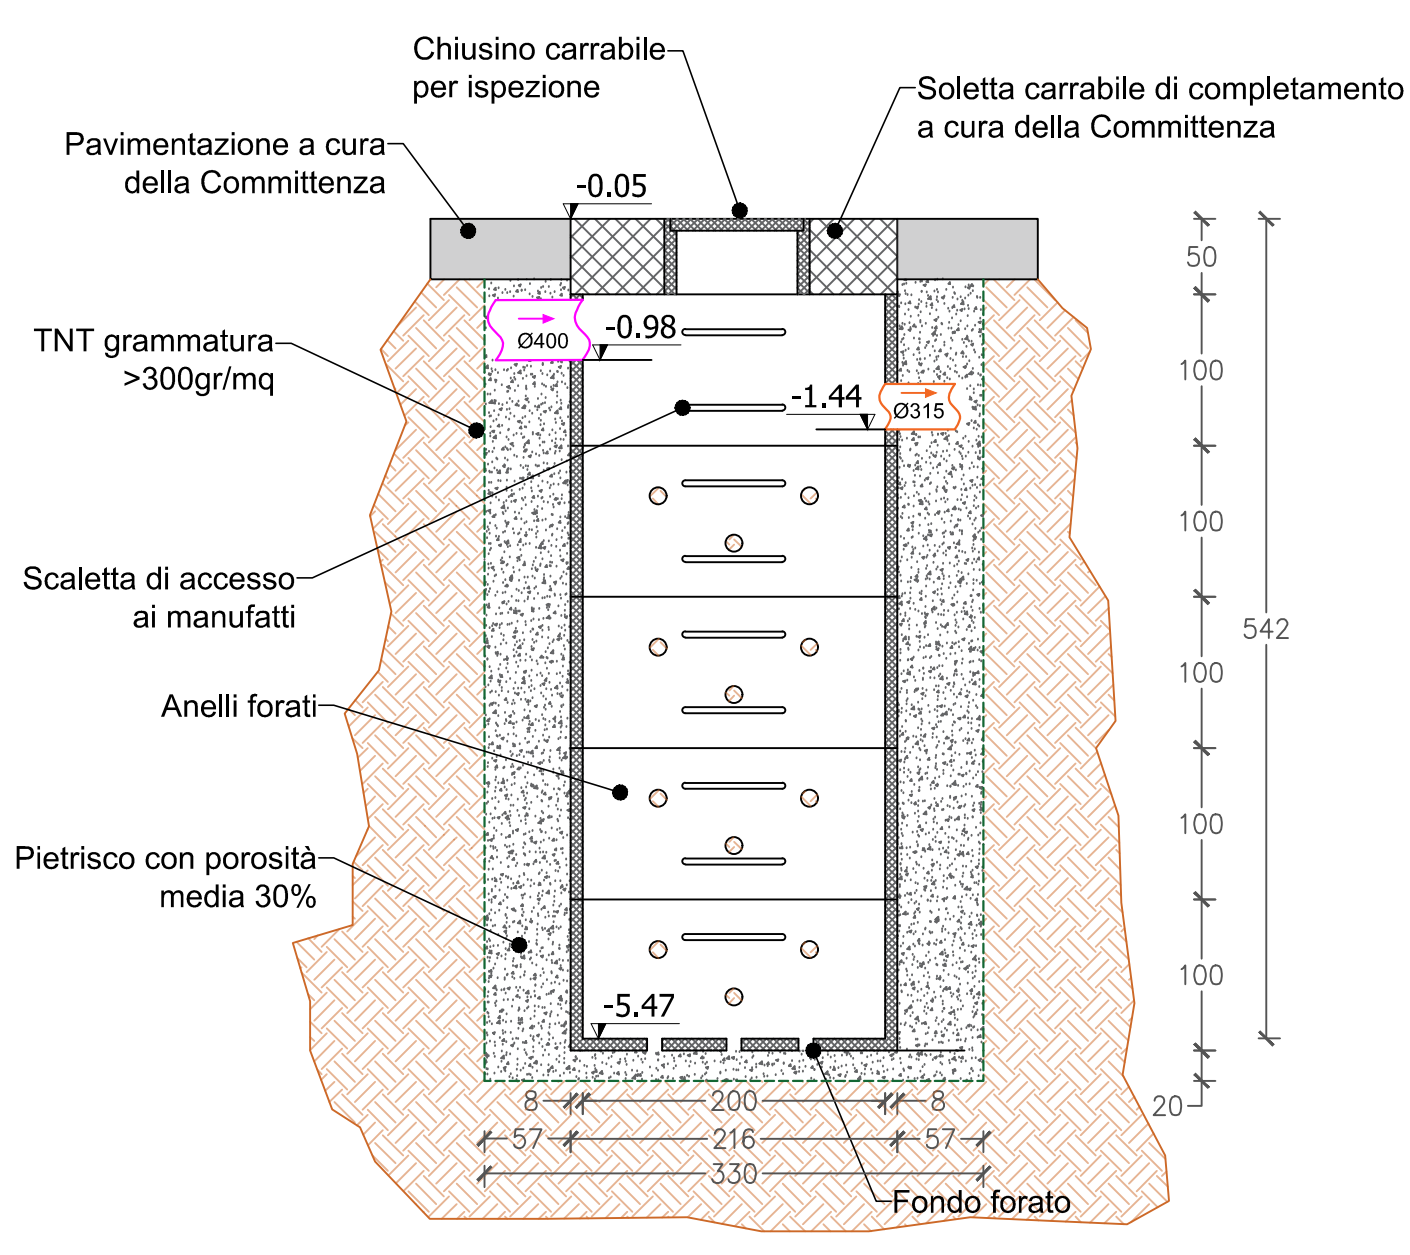

REGIONE LOMBARDIA
COMUNE RODENGO SAIANO
PROVINCIA BRESCIA

TITOLO
OPERE INTERNE ED AMPLIAMENTO COMPLESSO INDUSTRIALE SITO IN VIA MONTICELLA N.14-16-18

OGGETTO
Progetto di ingegneria idraulica ai sensi del R.R. 7/2017 e s.m.
- pianta con indicazione nuova superficie scolante
- particolari costruttivi
- linea caducata

COMMITTENTE
Alba Srl
via Monticella n.14-16-18
25050 Rodengo Saiano (BS)
P.IVA C.F. 03655500988
REA c.c.i.a.a. BS077110

LIVELLO DI PROGETTAZIONE
DIREZIONE LAVORI
DITTA ESECUTRICE

SCALA
Varie

DOCUMENTO
1313_PE_00_II_PL

CONFERMA 1313
FILE X:\WORK\001313_21.RODENGO.SAIANO.ALSA.CAPANNONE