


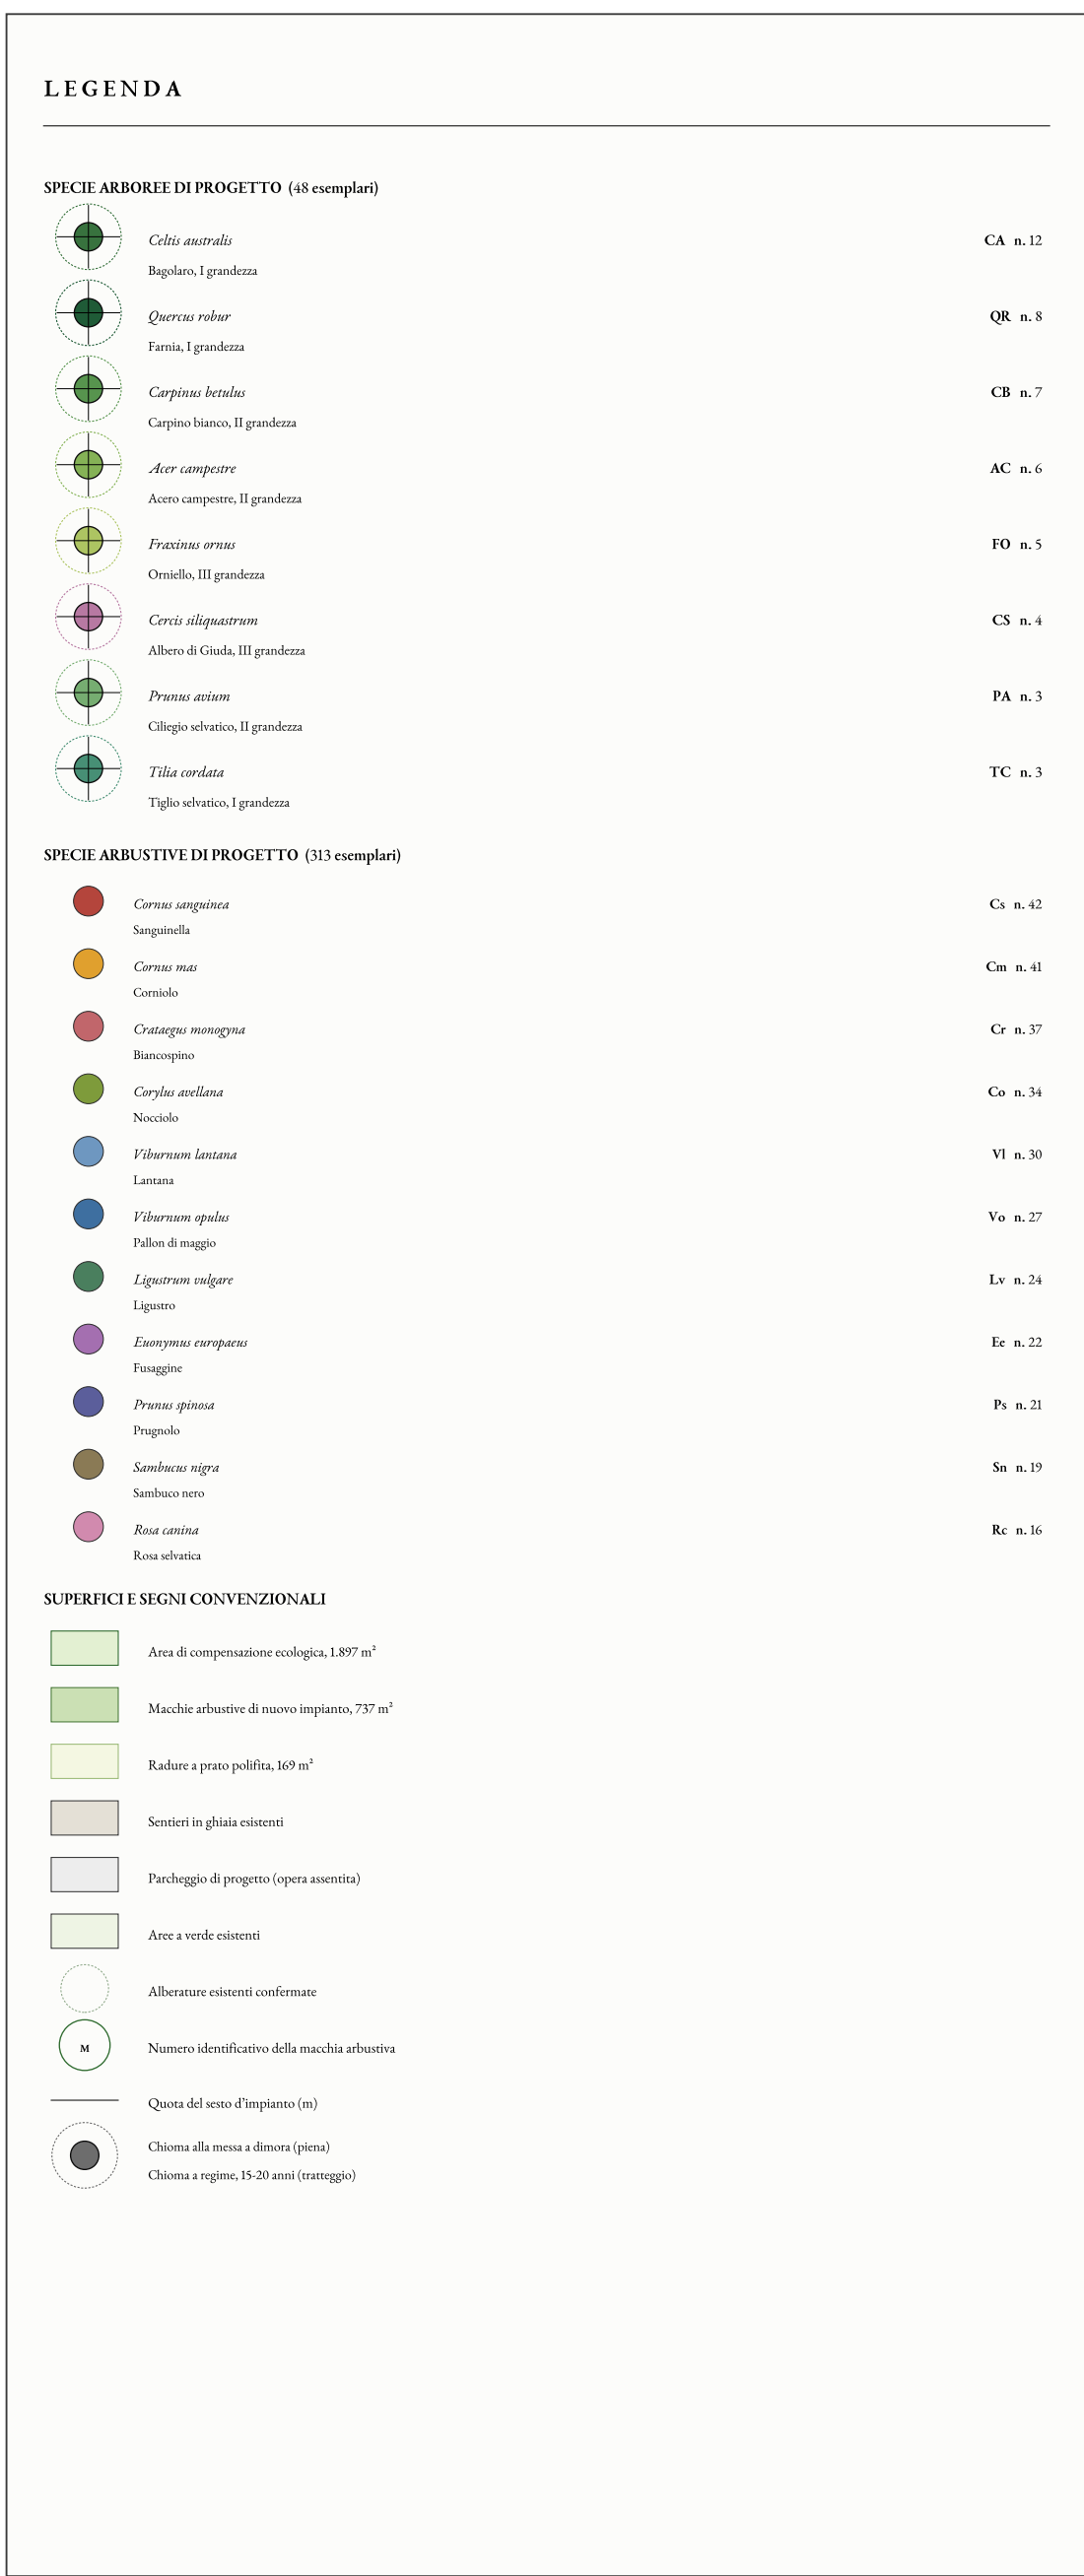

ABACO DELLE SPECIE ARBUSTIVE					
Segno	Specie botanica	Nome comune	N.	Altezza (m)	Fioritura
	Cs	<i>Cornus sanguinea</i>			
		Sanguinella	42	80 - 120	verso 18
	Cm	<i>Cornus mas</i>			
		Corniola	41	80 - 120	verso 18
	Cr	<i>Crataegus monogyna</i>			
		Braccospino	37	80 - 120	verso 18
	Cs	<i>Corylus avellana</i>			
		Nocciolo	34	80 - 120	verso 18
	Vi	<i>Viburnum lentum</i>			
		Lantana	30	80 - 120	verso 18
	Vo	<i>Viburnum opulus</i>			
		Pallone di maggio	27	80 - 120	verso 18
	Lo	<i>Ligustrum vulgare</i>			
		Ligastro	24	80 - 120	verso 18
	Eu	<i>Eucryphia coriacea</i>			
		Fonghia	22	80 - 120	verso 18
	Pr	<i>Prunus spinosa</i>			
		Prugnolo	21	80 - 120	verso 18
	Ss	<i>Sambucus nigra</i>			
		Sambuco nero	19	80 - 120	verso 18
	Re	<i>Rosa canina</i>			
		Rosa sebarica	16	80 - 120	verso 18

TOTALE ARBUSTI

Arbusti: 0-2,5 metri, in vaso con 5-5,5 litri (altezza totale); senza trapiantare
da 1,00 a 1,80 m (modulo 140 cm), in gruppi mono-specie (0-3 in totale);
densità media 0,42 arbusti/m² sulle superfici a macchina.

1. Albero di nuovo impianto (scala 1:20)

Disegnare in sezione il nuovo impianto, indicando le seguenti dimensioni:

- Capo: sezione Ø 8 cm, L 200 (300) cm
- Cassa di rigurgito e precipitatore in cingheri Ø 100 (150), sp. c. int. cassa Ø 80 (110)
- Zolla cassa: 30 (70) cm inclinata in senso cassa
- Tirante di spinta uguale con antistrada completa Ø 50 (60) cm
- Banco Ø 50 (60) cm L 60 (70) cm con fondo scivolo per 30 cm

Indicare le dimensioni reali e le dimensioni nominali.

100 (150)

30 (70)

Ø 8 cm

Ø 80 (110)

Ø 50 (60)

60 (70)

2. Sasso delle macchine idrauliche (scala 1:100)

Disegnare in sezione il sasso delle macchine idrauliche, indicando le seguenti dimensioni:

- Capo: sezione Ø 8 cm, L 200 (300) cm
- Cassa di rigurgito e precipitatore in cingheri Ø 100 (150), sp. c. int. cassa Ø 80 (110)
- Zolla cassa: 30 (70) cm inclinata in senso cassa
- Tirante di spinta uguale con antistrada completa Ø 50 (60) cm
- Banco Ø 50 (60) cm L 60 (70) cm con fondo scivolo per 30 cm

Indicare le dimensioni reali e le dimensioni nominali.

100 (150)

30 (70)

Ø 8 cm

Ø 80 (110)

Ø 50 (60)

60 (70)

Commititente: ALBA S.r.l. Procedimento SUAP		Arch. Antonio Rubagotti
Opere di compensazione ecologica conteste al parcheggio di via Colombaia		AE Tricardo, via Robi 27, Brescia
Disegni:	Scale:	Data / versione:
Tav. 03. Piantiniera di impianto	1:200	settembre 2026
con sbalzi e particolari costruttivi	formato A1(141x594)	rev. 2, ricalcolo prescrizione