

LEGENDA

DISPERSORE A CROCE IN ACCIAIO ZINCATO A CALDO, DIM. 2000x50x50x5 mm
NON ISPEZIONABILE

DISPERSORE A CROCE IN ACCIAIO ZINCATO A CALDO, DIM. 2000x50x50x5 mm
ENTRO POZZETTO ISPEZIONABILE

COLLEGAMENTO DEL DISPERSORE ORIZZONTALE CON I FERRRI DI ARMATURA DELLA PLATEA DI FONDAZIONE
MEDIANTE MORSETTO TIPO A PIASTRA A CROCE, PER TONDO TIPO C1

COLLEGAMENTO TRA DISPERSORI ORIZZONTALI ESEGUITO MEDIANTE MORSETTO TIPO A PIASTRA A CROCE
PER TONDO TIPO C1

COLLEGAMENTO TRA DISPERSORI ORIZZONTALI ESEGUITO MEDIANTE MORSETTO TIPO A PETTINE IN OTTONE
PER CORDA NUDA TIPO C2

COLLEGAMENTO TRA DISPERSORI ORIZZONTALI E LE TRAVI METALLICHE DI SOSTEGNO ESEGUITO MEDIANTE MORSETTO
TERMINALE A CONTATTO O SALDATURA, PER TONDO TIPO C1

MONTANTE VERTICALE DISPERSORE ORIZZONTALE


COLLETTORE DI TERRA IN RAME SEZ. 50x5 mm

C1 - CONDUTTORE DI TERRA TONDO IN ACCIAIO ZINCATO DIAM. 10 mm
SEZ. 78 mmq, CEI EN 50164-2, CEI EN 62561-2

C2 - CONDUTTORE DI TERRA CORDA IN RAME NUDO RICOTTO (UNEL 014)
SEZ. 70 mmq, ø10,7 mm, FORMAZIONE 19x2,14 mm

C3 - CONDUTTORE DI PROTEZIONE IN RAME ISOLATO TIPO FG16R16
SEZ. 1x240 mmq

BANDELLA IN RAME PERIMETRALE IN CABINA MT, FISSATA SU ISOLATORI A PARETE
DIM. 50x5 mm

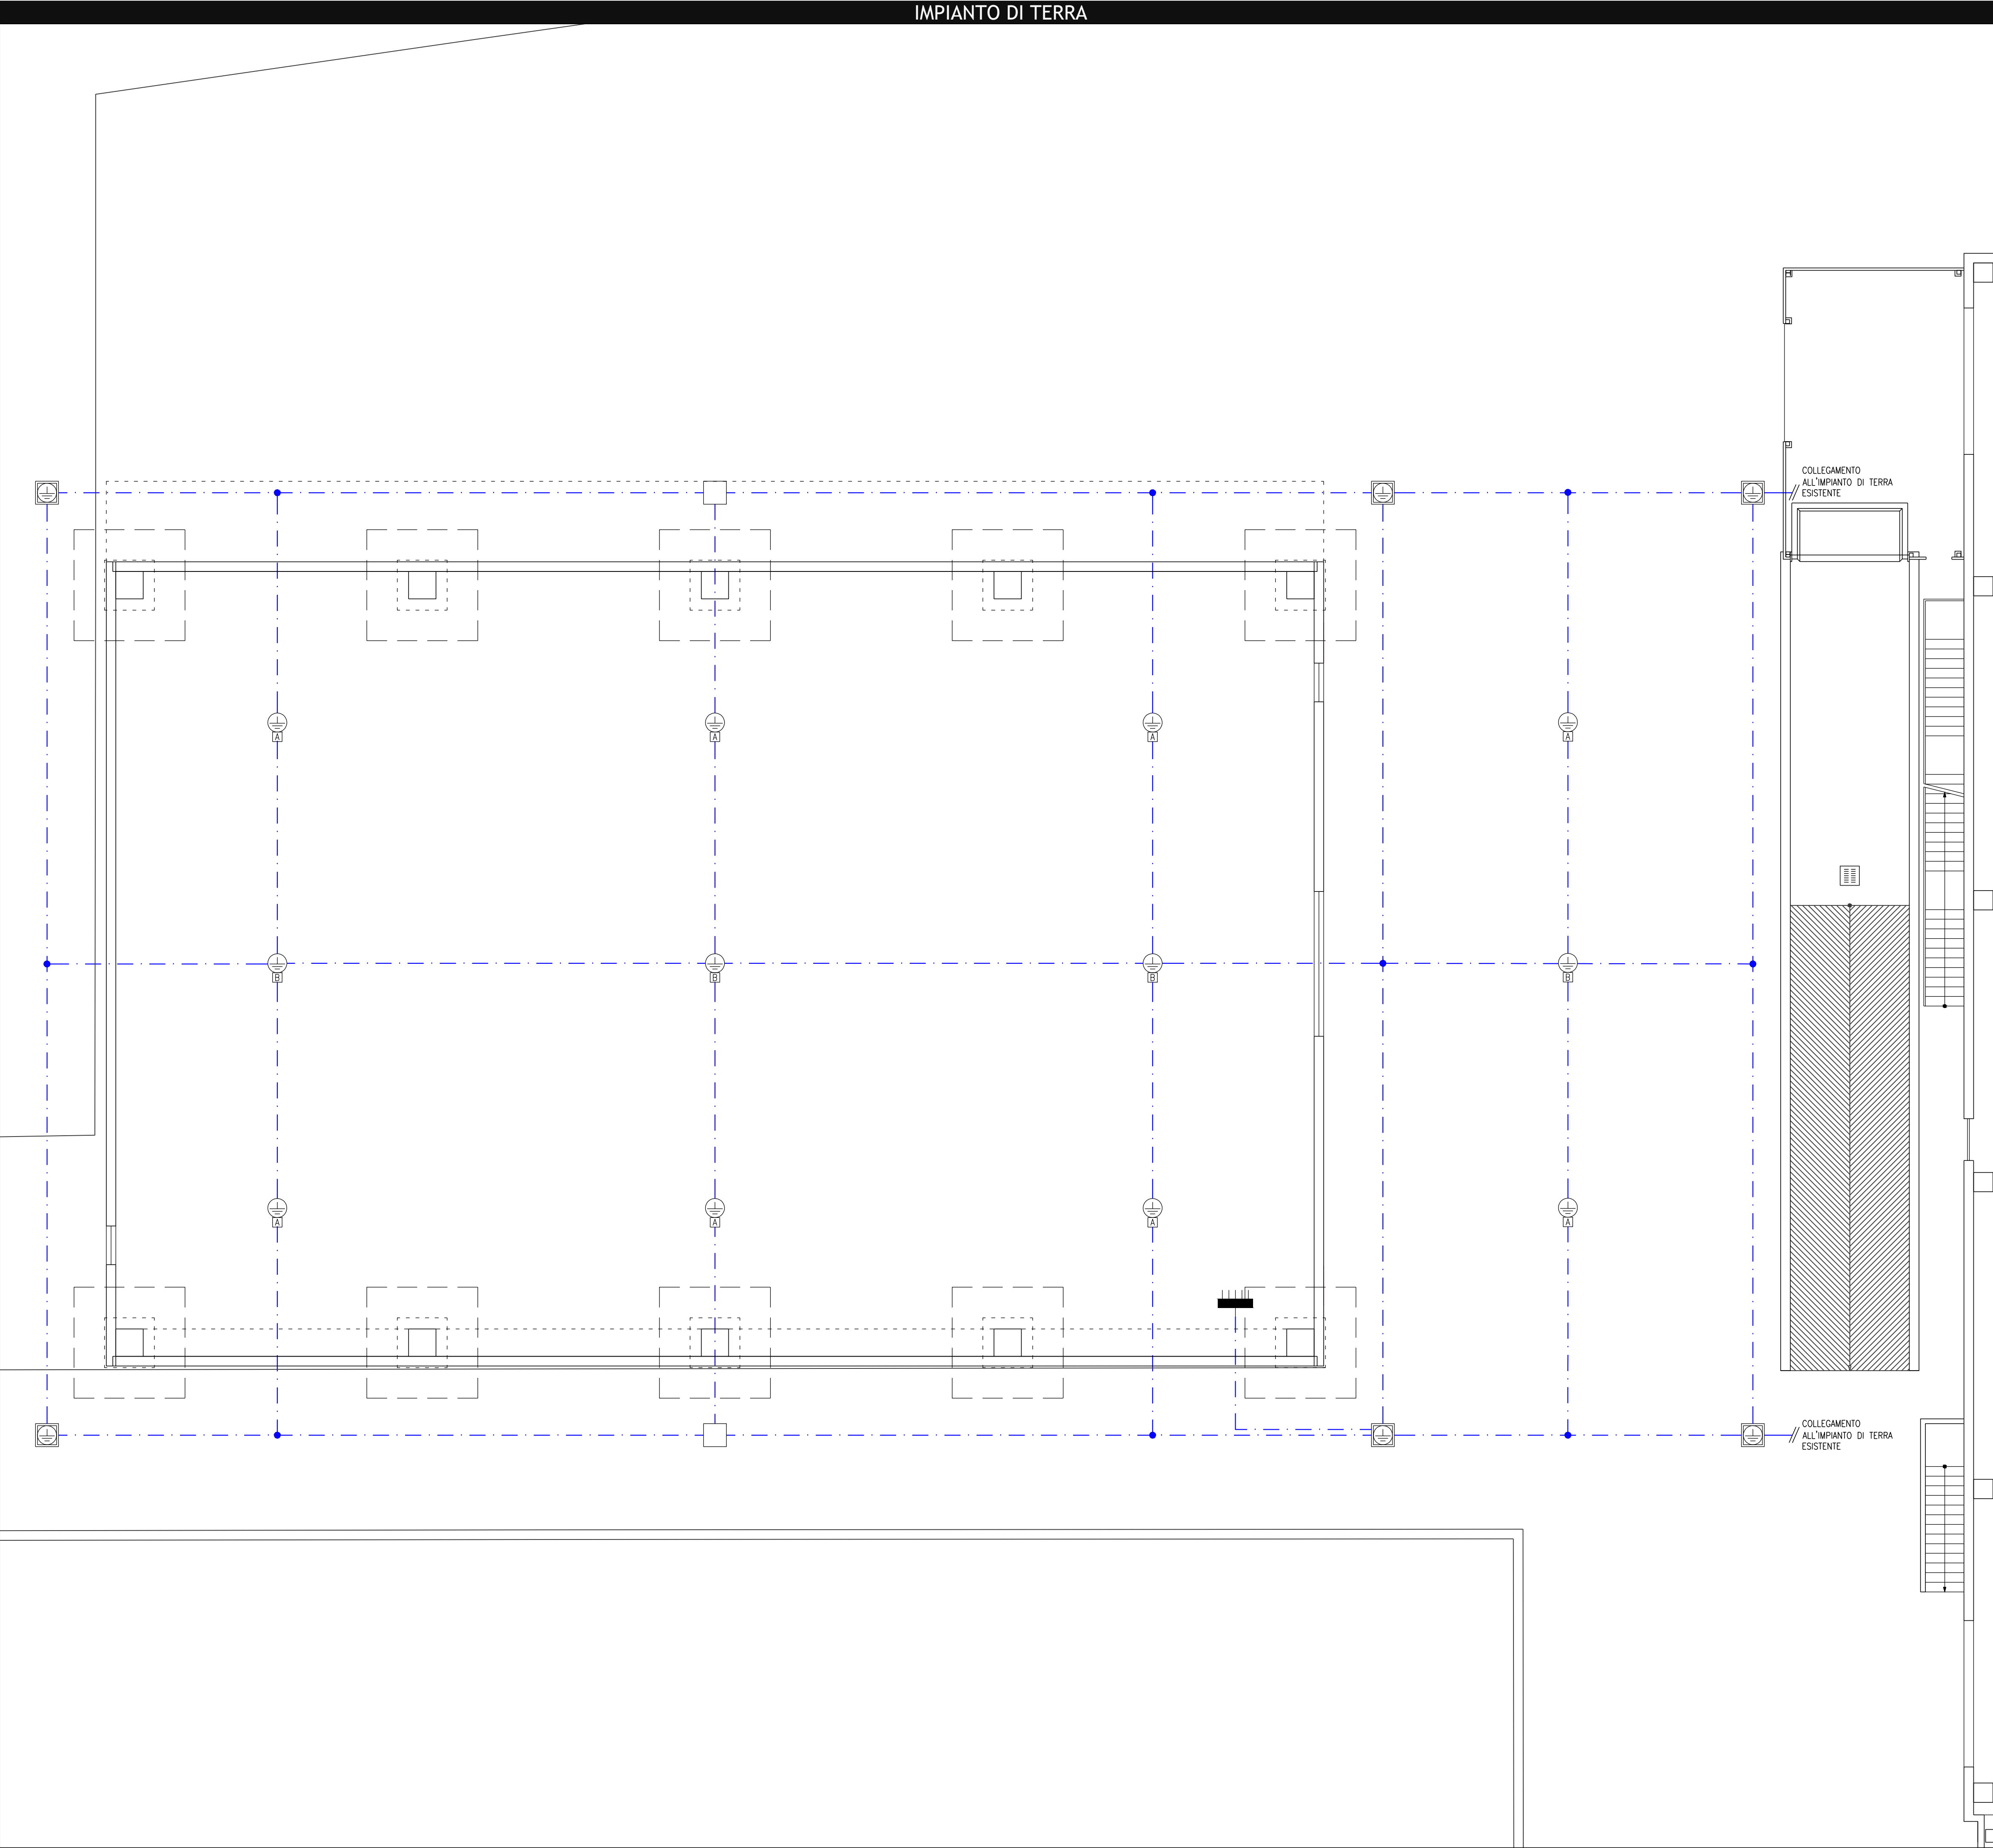

KEY MAP

COMMITTENTE

Via Monticella n°14/16/18
25050 Rodengo Saiano (BS)
BRESCIA Italia

PROGETTO

REALIZZAZIONE CAPANNONE TELONATO ESTERNO
PER IL DEPOSITO DI MATERIE PLASTICHE
SEDE DI RODENGO SAIANO (BS)

ELABORATO

IMPIANTO DI TERRA
PIANTA PIANO TERRA
STATO DI PROGETTO

ORGANIZZAZIONE IMPIANTI TECNOLOGICI s.r.l.

Via Giacomo Barucchi, 16
37139 Verona
C.F. e P.IVA 02007330232
Tel. +39 045 577375
E-mail: info@oit-eng.it
Web: www.oit-eng.it

CODICE PROGETTO	SCALA	NOME LAYOUT	STILE STAMPA
24S006	1 : 100	IE.02	Stampa-CO.ctb

FASE	DOC.	TIPOLOGIA/PROGRESSIVO	REV.
PE	EG	IE.02	0

24S006-PE-EG-IE.02-0.dwg

NOME FILE

CODICE DOCUMENTO

REV.	DATA	REDATTO	DESCRIZIONE	APPROVATO
0	21/02/2024	OIT	PRIMA EMISSIONE	OIT
1				
2				
3				
4				
5				

DIRITTI DI PROPRIETA' DIFFUSIONE E RIPRODUZIONE RISERVATI IN CONFORMITA' ALLE LEGGI VIGENTI