



PLANIMETRIA GENERALE AUTORIZZATA TRAMITE PDC N. 8585/2018
Scala 1:500

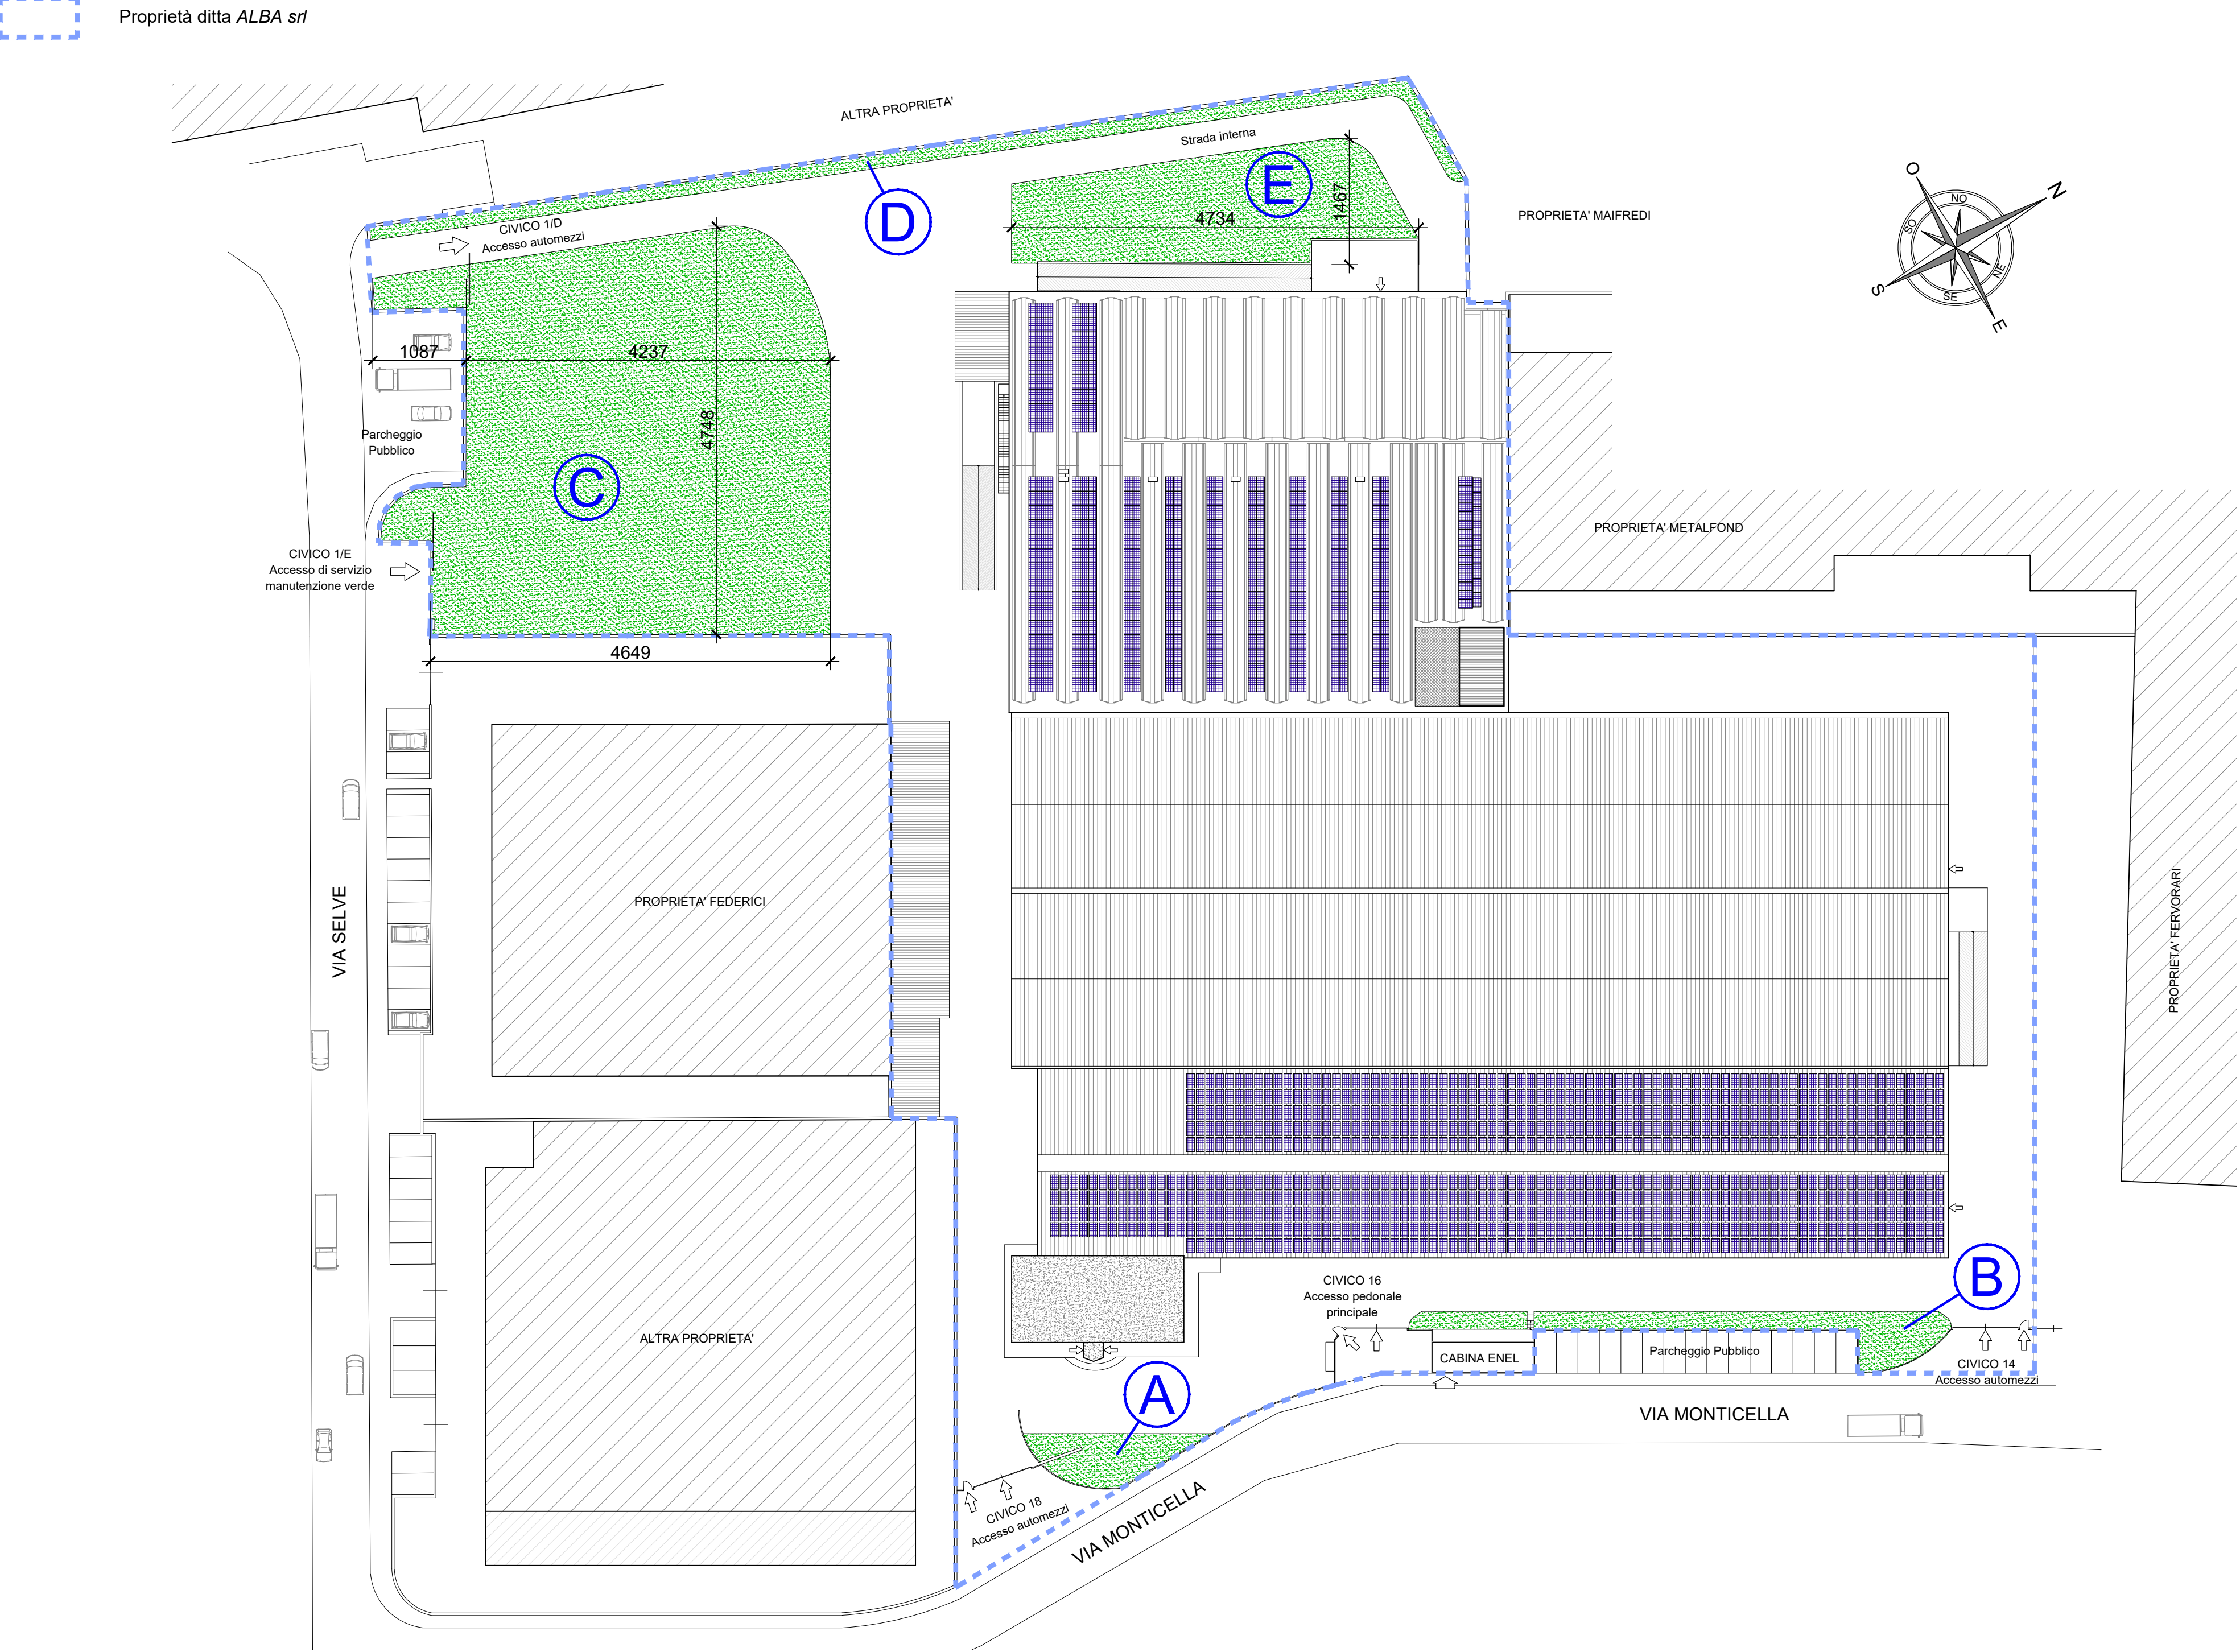

PLANIMETRIA GENERALE CON INTERVENTI AUTORIZZATI E OPERE TEMPORANEE
Scala 1:500


Interventi autorizzati tramite **PdC n. 8585** del 23 settembre 2018 e successiva variante in corso d'opera n. 1 (**SCIA** prot. **17800** del 24/09/2019), variante in corso d'opera n. 2 (**SCIA** prot. **22418** del 28/11/2019), variante in corso d'opera n. 3 (**SCIA** prot. **7885** del 20/05/2020), **SCIA** in sanatoria prot. **13736** del 21/06/2021 e posizionamento di **opere temporanee** assunta con prot. **13616** del 18/06/2021

- Proprietà ditta ALBA srl
- Opere temporanee assunte con prot. 13616 del 18/06/2021

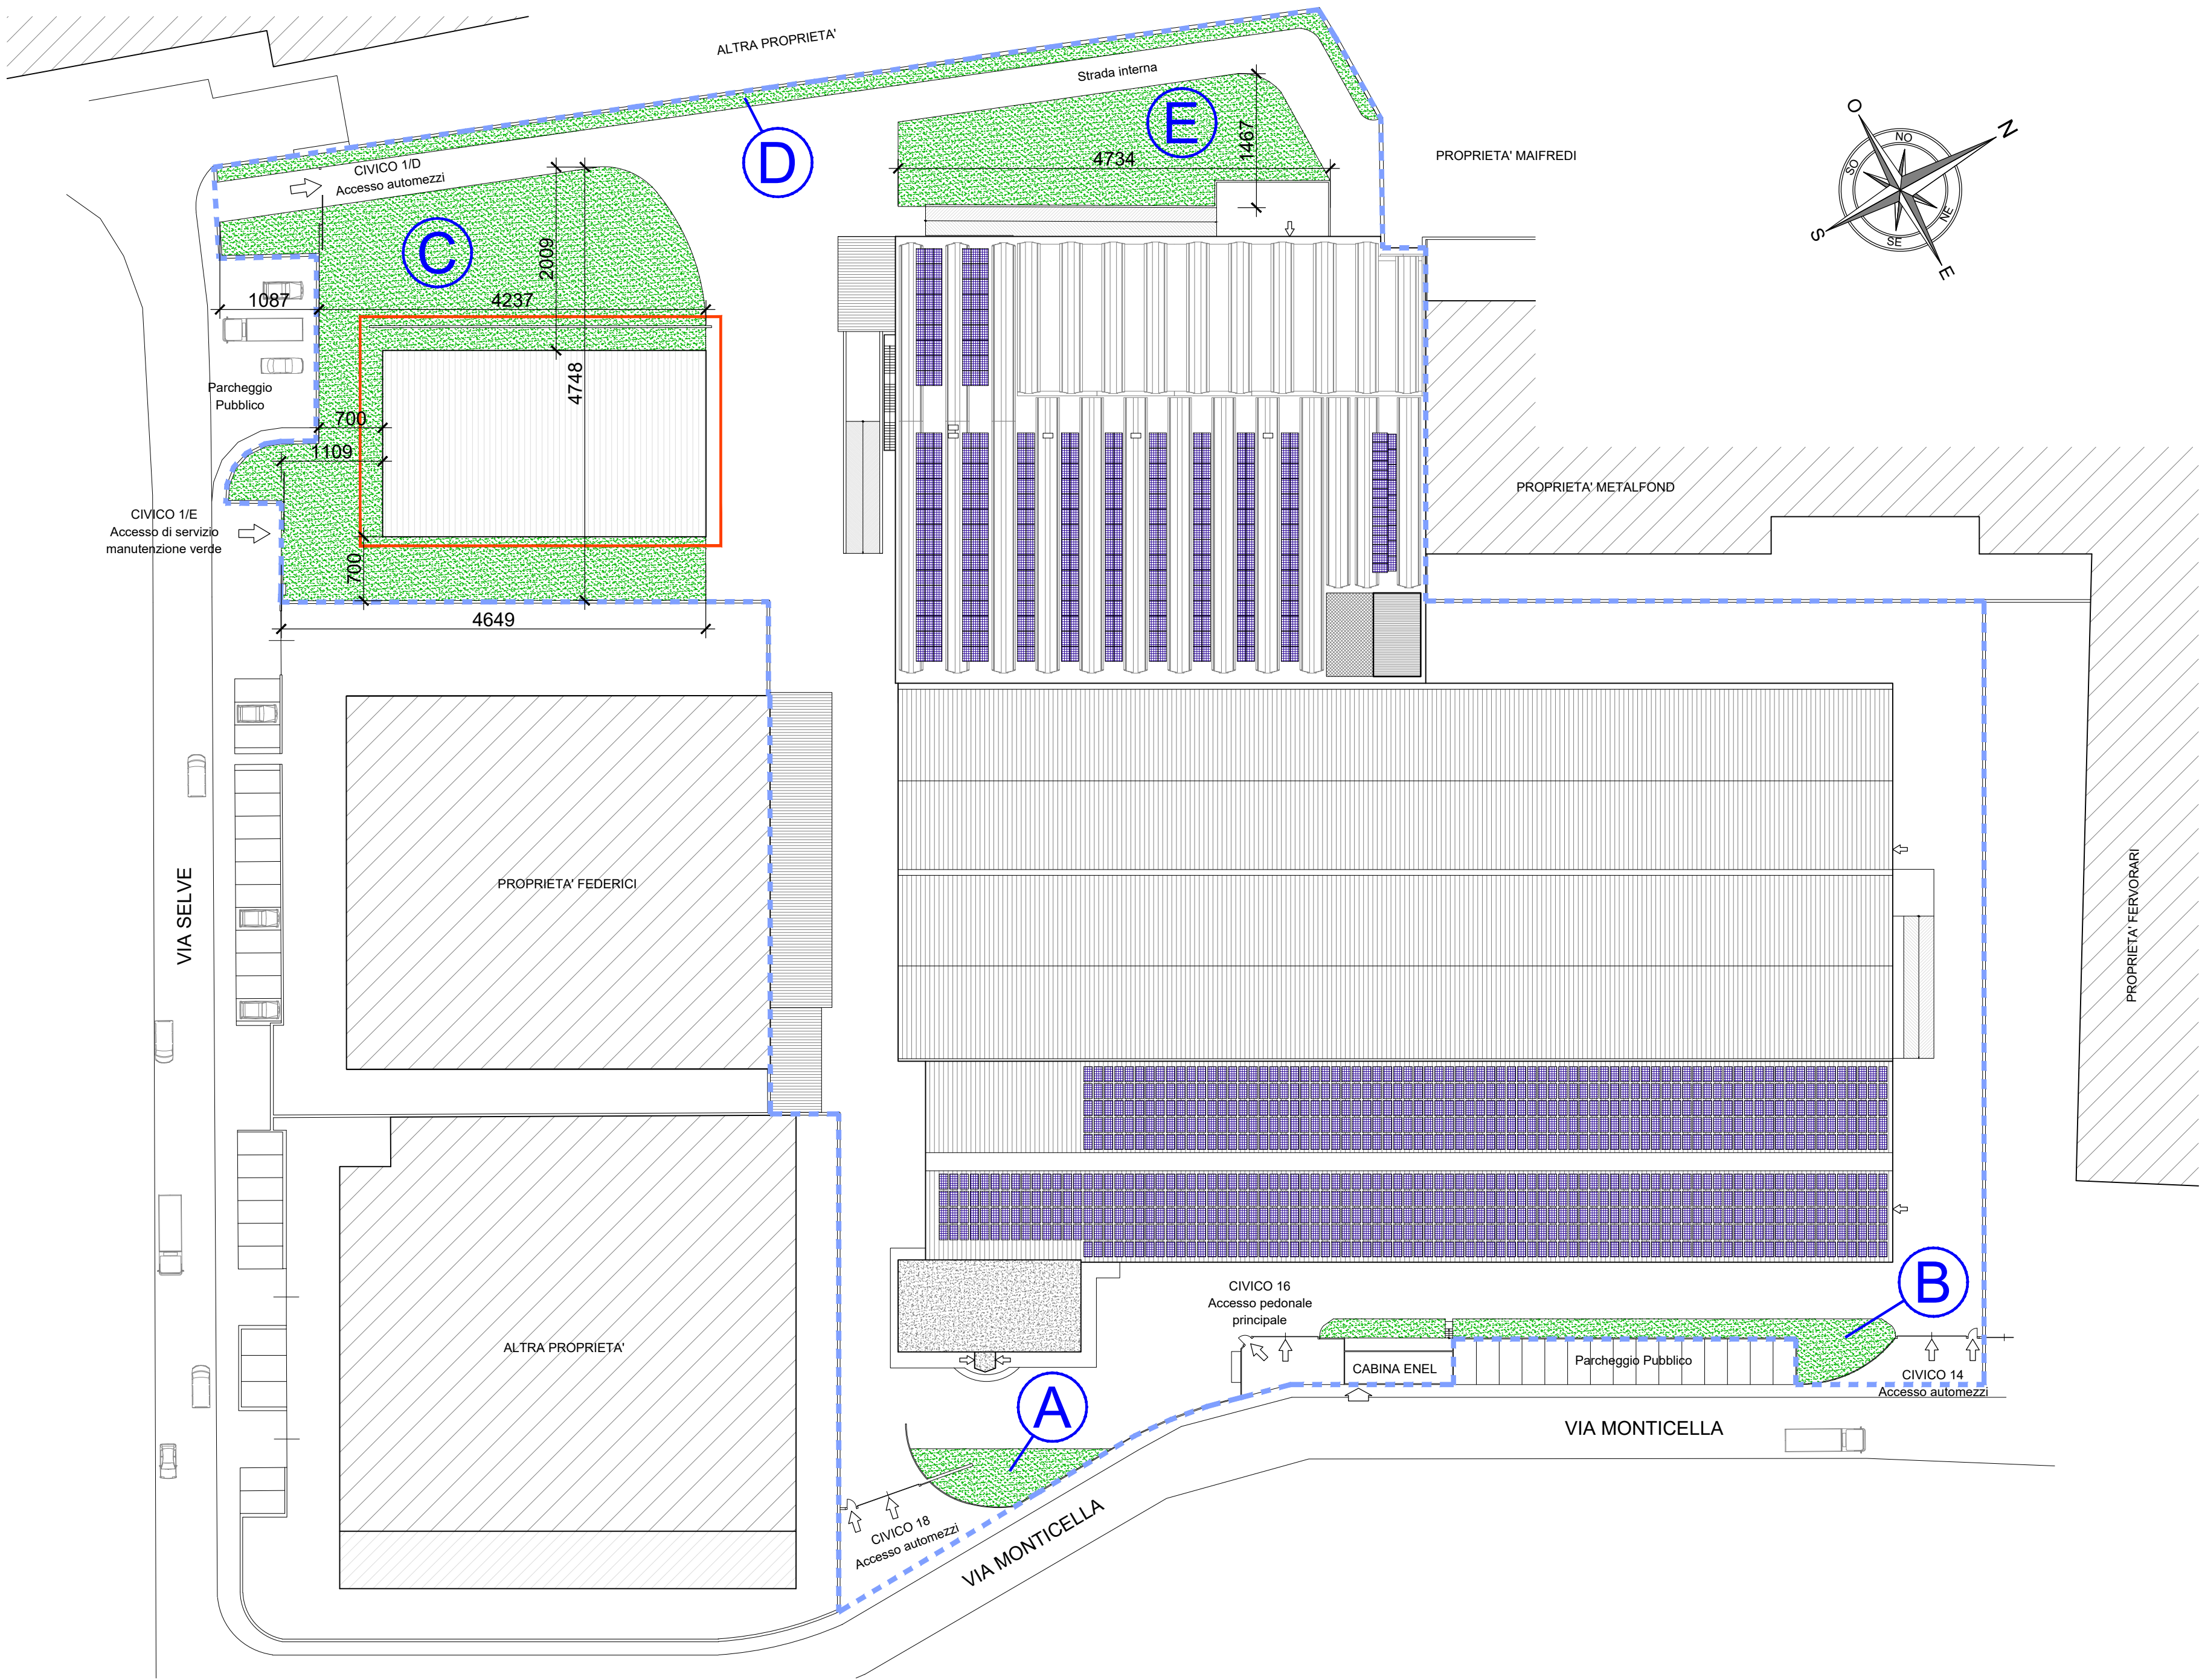

PLANIMETRIA GENERALE DI PROGETTO
Scala 1:500

- Proprietà ditta Alba srl
- Perimetro SUAP "Alba srl"

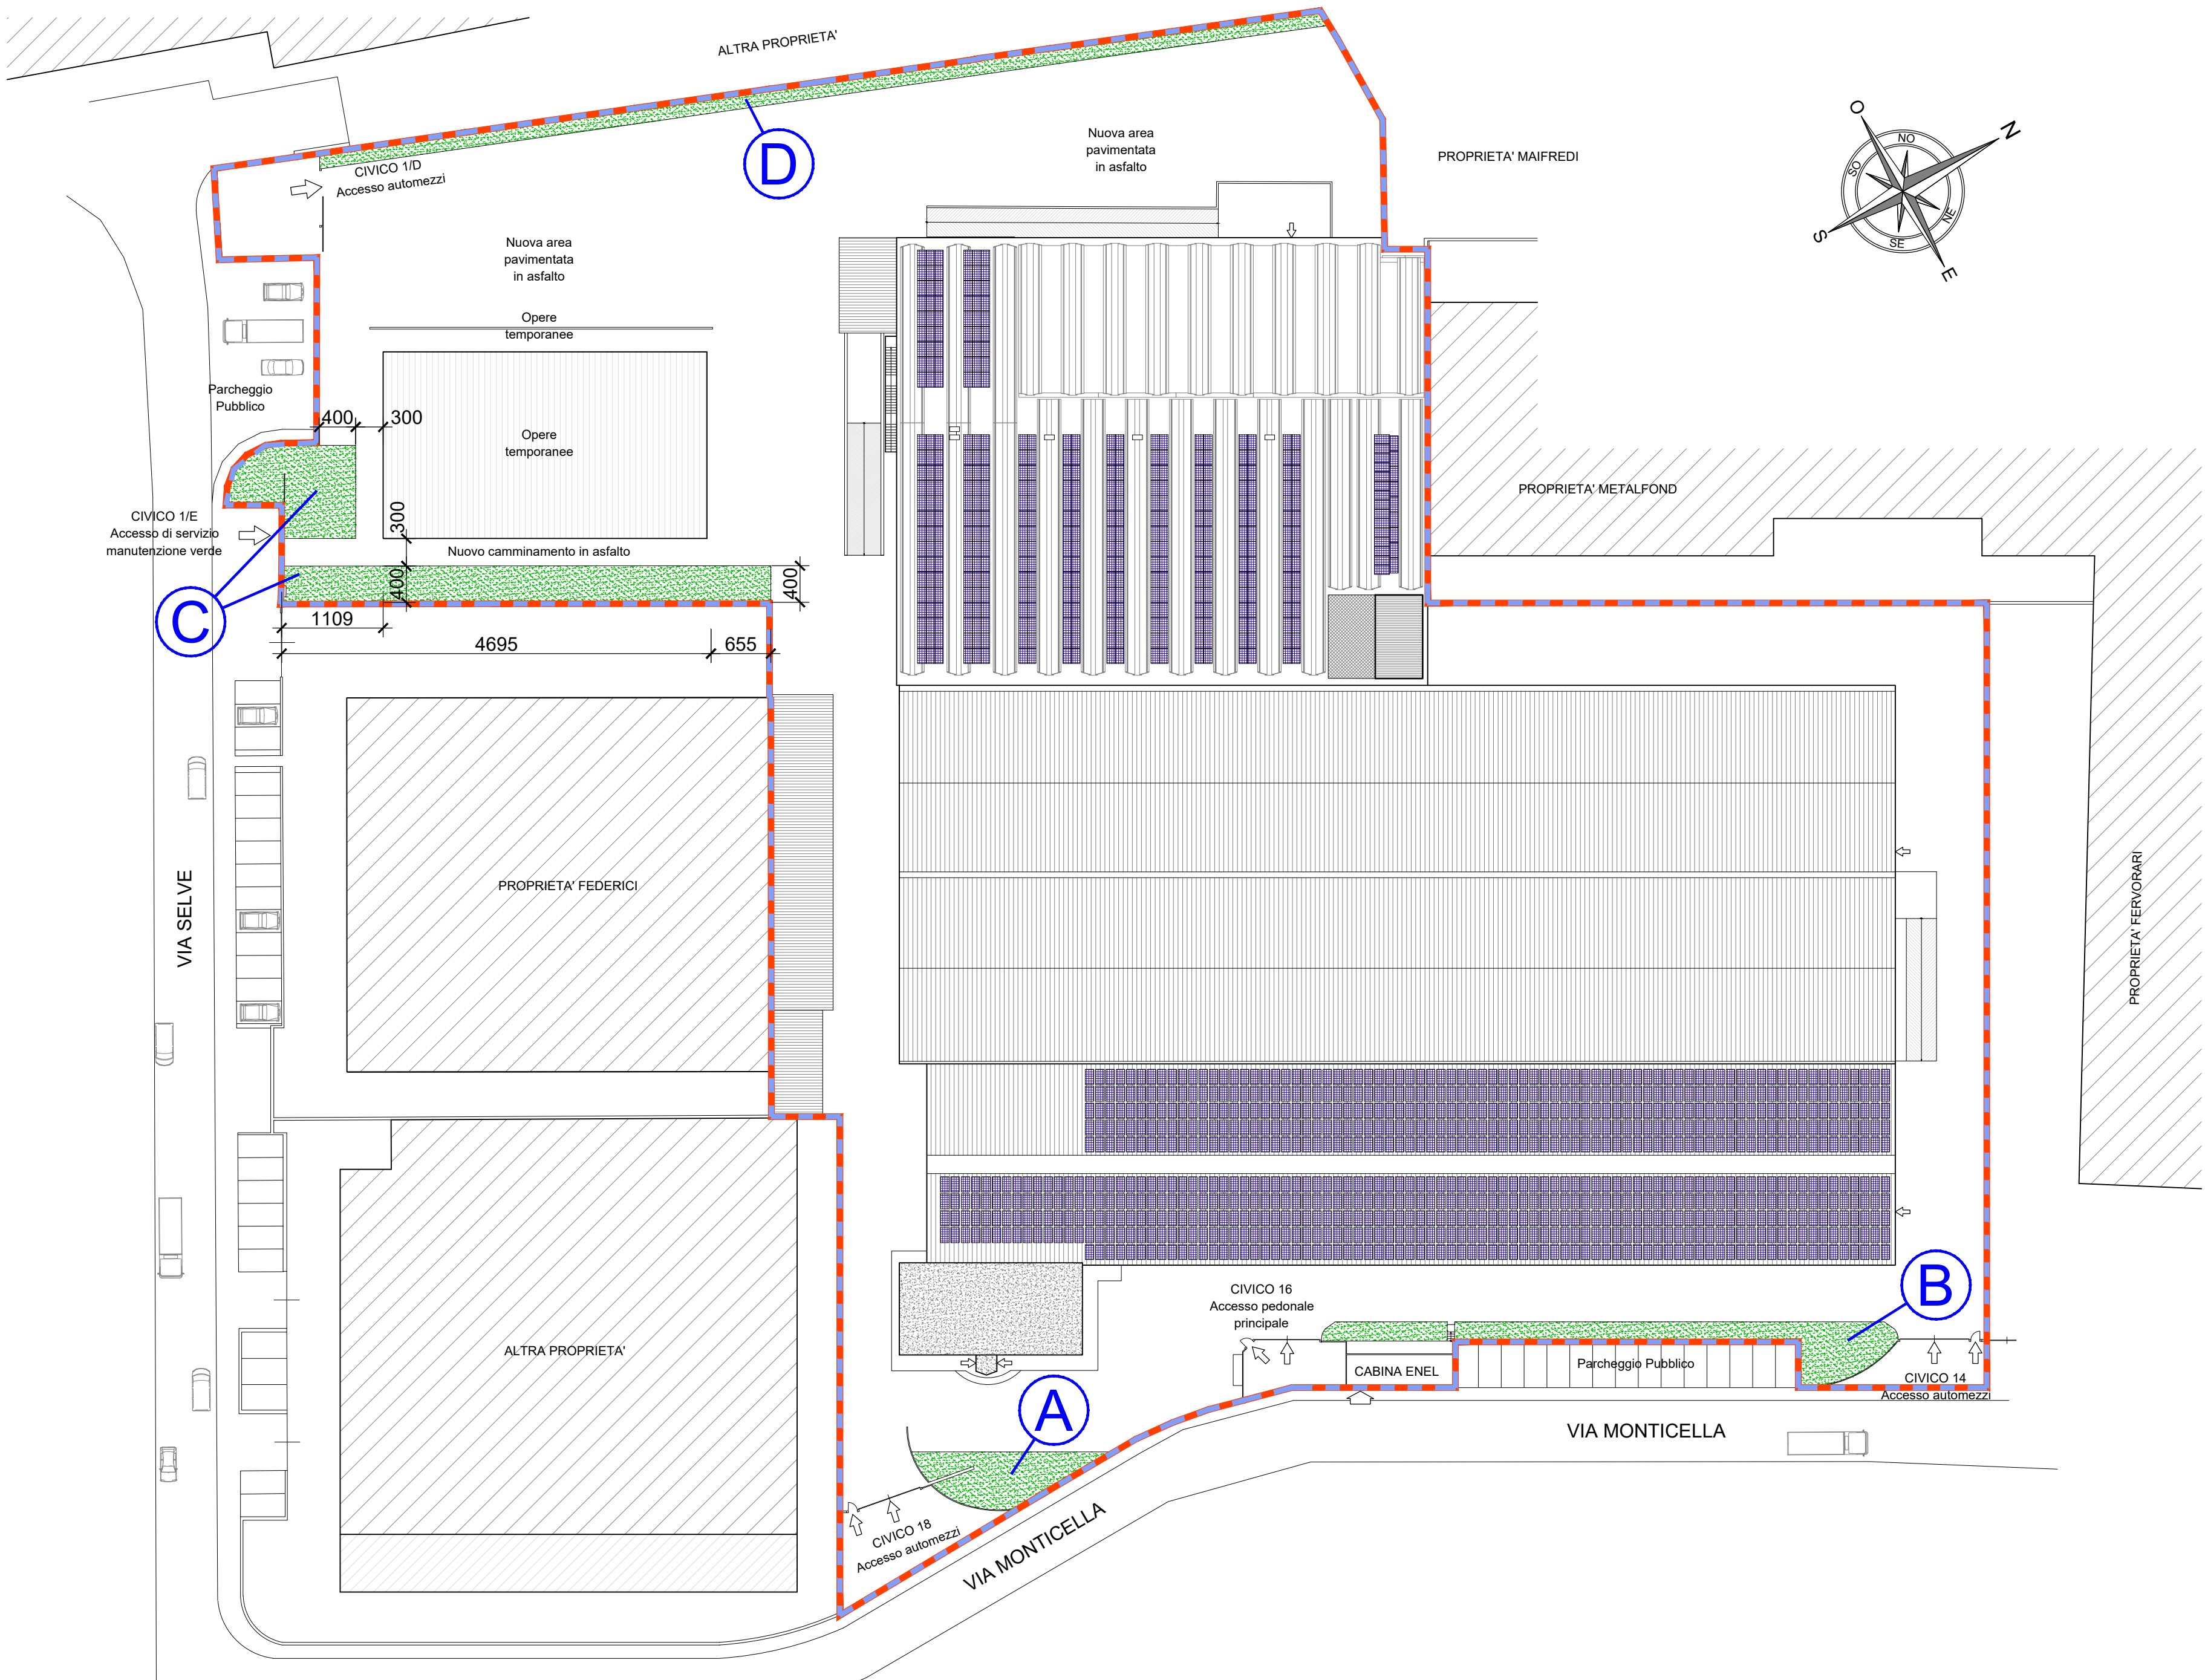

VERIFICHE URBANISTICHE


VERDE PERMEABILE:			
Superficie fondiaria	18.696,75 mq		
Indice di utilizzazione fondiaria (120 mq/mq)	22.436,10 mq		
Rapporto di copertura (60,00% SF)	11.218,05 mq		
Verde permeabile (15% SF)	2.804,51 mq		

Aree verdi autorizzate tramite PdC n. 8585 del 23 settembre 2018 ai sensi dell'art. 7, comma 16 delle Norme Tecniche di Attuazione del Piano di Governo del Territorio vigente			
Area verde:	Superficie:		
A	90,00 mq		
B	177,00 mq		
C	2.097,00 mq		
D	228,00 mq		
E	510,00 mq		
	3.102,00 mq	> 2.804,51 mq	


Aree verdi di progetto			
Area verde:	Superficie:		
A	90,00 mq		
B	177,00 mq		
C	323,50 mq		
D	173,20 mq (stralcia)		
E	763,70 mq	< 2.804,51 mq	

STRALCIO PLANIMETRIA DI SOVRAPPOSIZIONE
Scala 1:500

- LEGENDA:
- Nuove costruzioni approvate e non realizzate
 - Nuove costruzioni

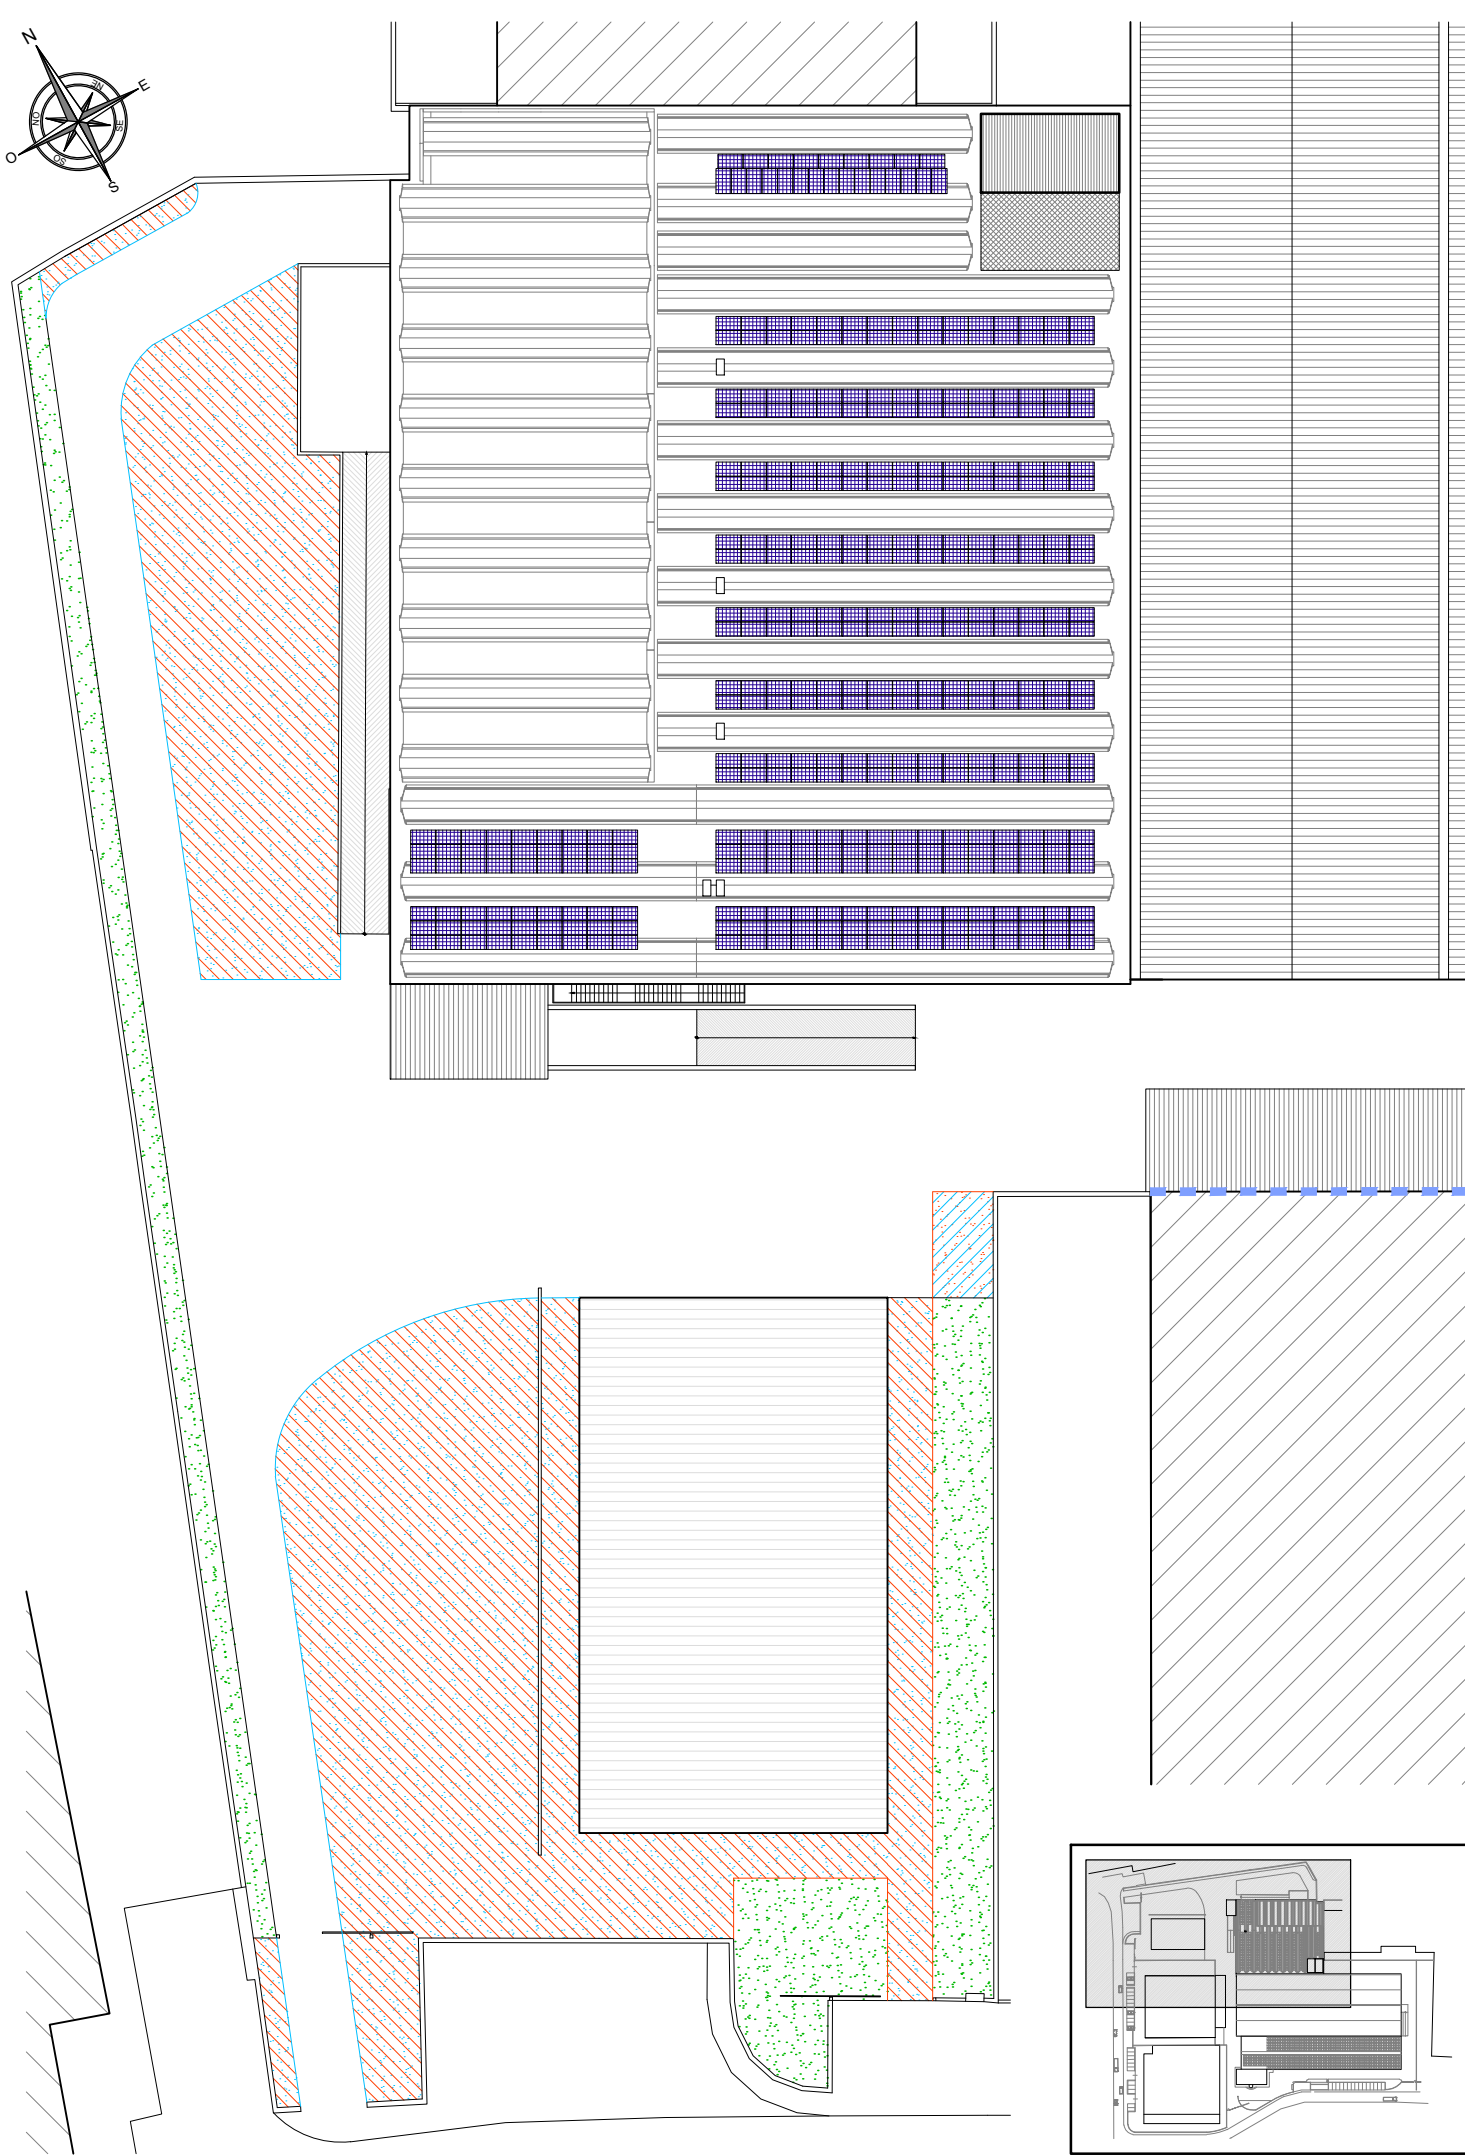

INQUADRAMENTO TERRITORIALE
Scala 1:5.000

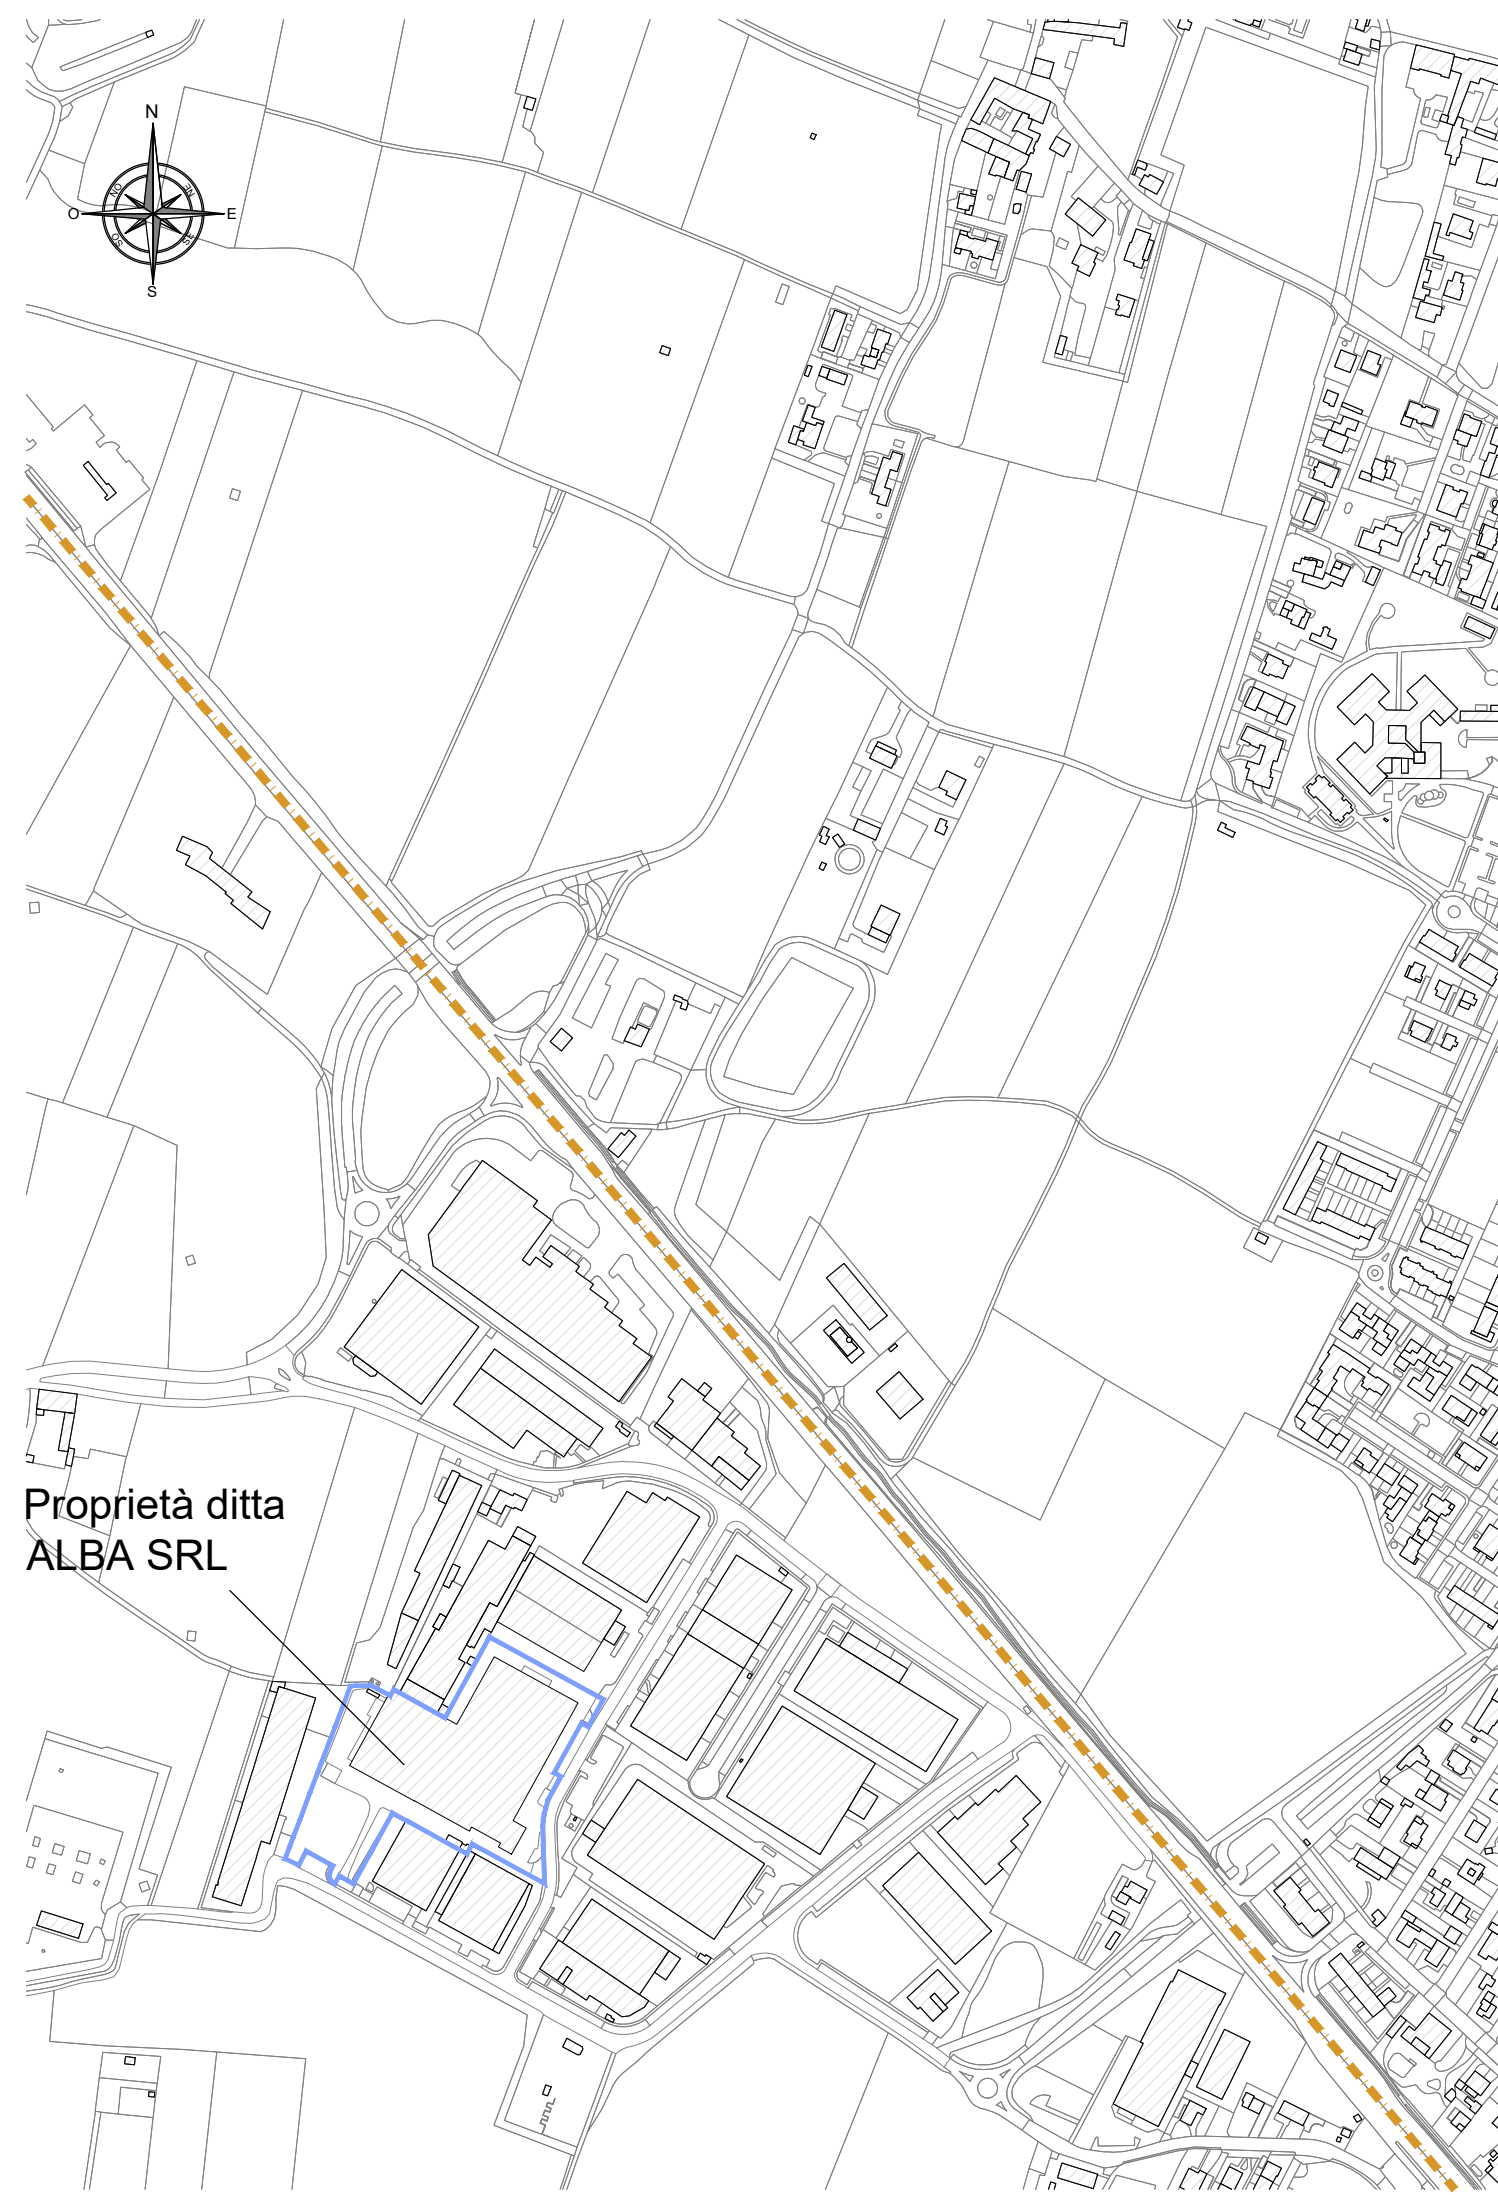

COMUNE DI RODENGO SAIANO
Provincia di Brescia

PIANO DI GOVERNO DEL TERRITORIO
(Approvato con delibera C.C. n° 43 del 27/10/2010, pubbl. B.U.R.L. n° 13 del 30/03/2011)
ai sensi della Legge Regionale 11 marzo 2005, n° 12 e successive modifiche ed integrazioni

SUAP "ALBA SRL" IN VARIANTE AL PGT VIGENTE - 2021

Tavola 1
Inquadramento territoriale, planimetria generale autorizzata, di progetto e di sovrapposizione

scala 1:500; 1:5.000

Il Sindaco

Il Responsabile del Procedimento

Il Segretario

Adottata con delibera del C.C. n° 24 del 18/11/2017

Approvata con delibera del C.C. n° 25 del 27/10/2018

Pubblicata sul B.U.R.L. n° del.....

PROGETTISTA
Arch. Antonio Rubagotti

COLLABORATORI
Geom. Roberto Fiore
M.Renzi

ESTENSORI PGT
Arch. Pippo Canaratti
Arch. Nicola Cantarelli

2021 (ns. rif. 502-E)

architettura e territorio
Rodengo Saino